



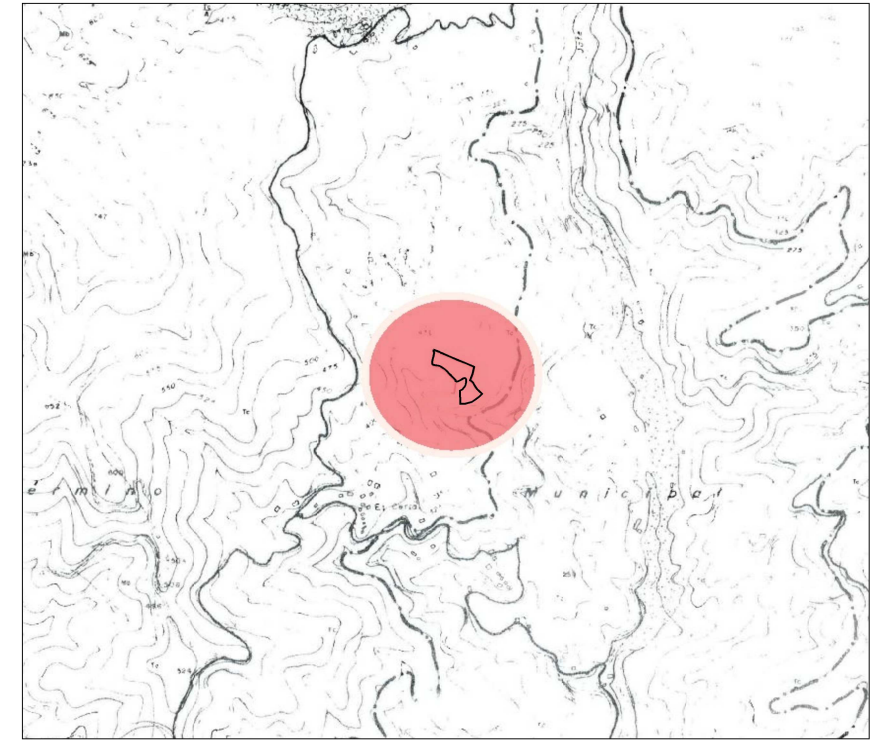

EMPLAZAMIENTO DE LA VIVIENDA EN PARCELA 42-1 EN CERRO LIMONAR, PAGO DEL CERVAL DE ALMUÑÉCAR

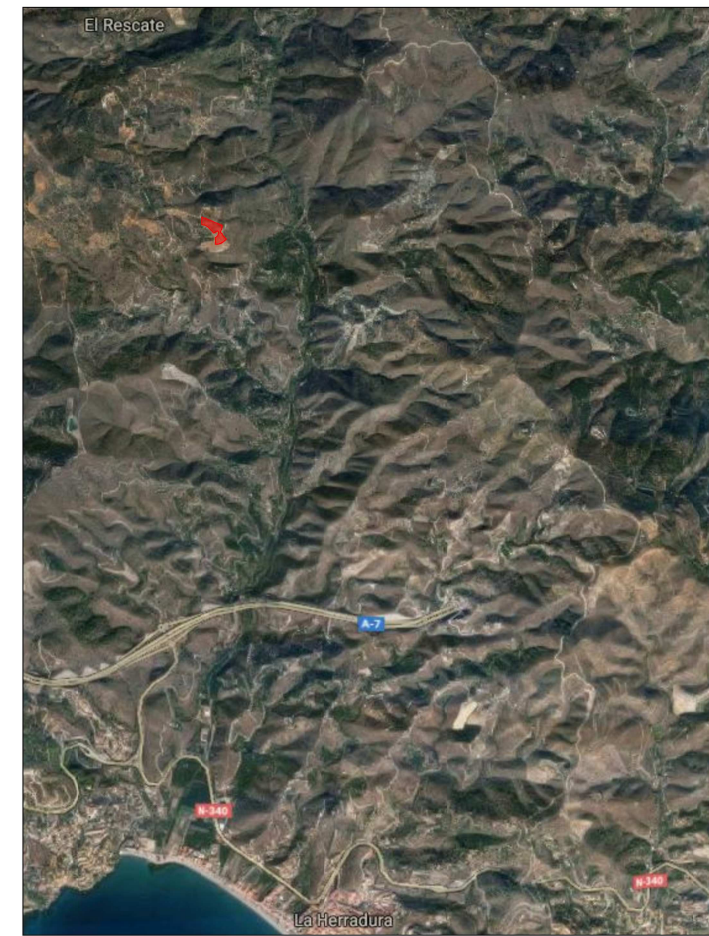

SITUACION EN EL PGOU DE ALMUÑÉCAR




PROYECTO	PLANO		ARQUITECTO
PROYECTO ACTUACIÓN PARA VIVIENDA UNIFAMILIAR	EMPLAZAMIENTO Y SITUACIÓN		
CLIENTE	REFERENCIA	FECHA	DAVID LÓPEZ-REMIRO FORCADA
FRANCISCO LUIS AGUILERA SILES	1824	20/07/2018	
	ESCALA		01
	1/1000		




PROYECTO	PLANO		ARQUITECTO
PROYECTO ACTUACIÓN PARA VIVIENDA UNIFAMILIAR	PLANTA CUBIERTAS		DAVID LÓPEZ-REMIRO FORCADA
CLIENTE	REFERENCIA	FECHA	
FRANCISCO LUIS AGUILERA SILES	1824	20/07/2018	
	ESCALA		
		1/500	


02

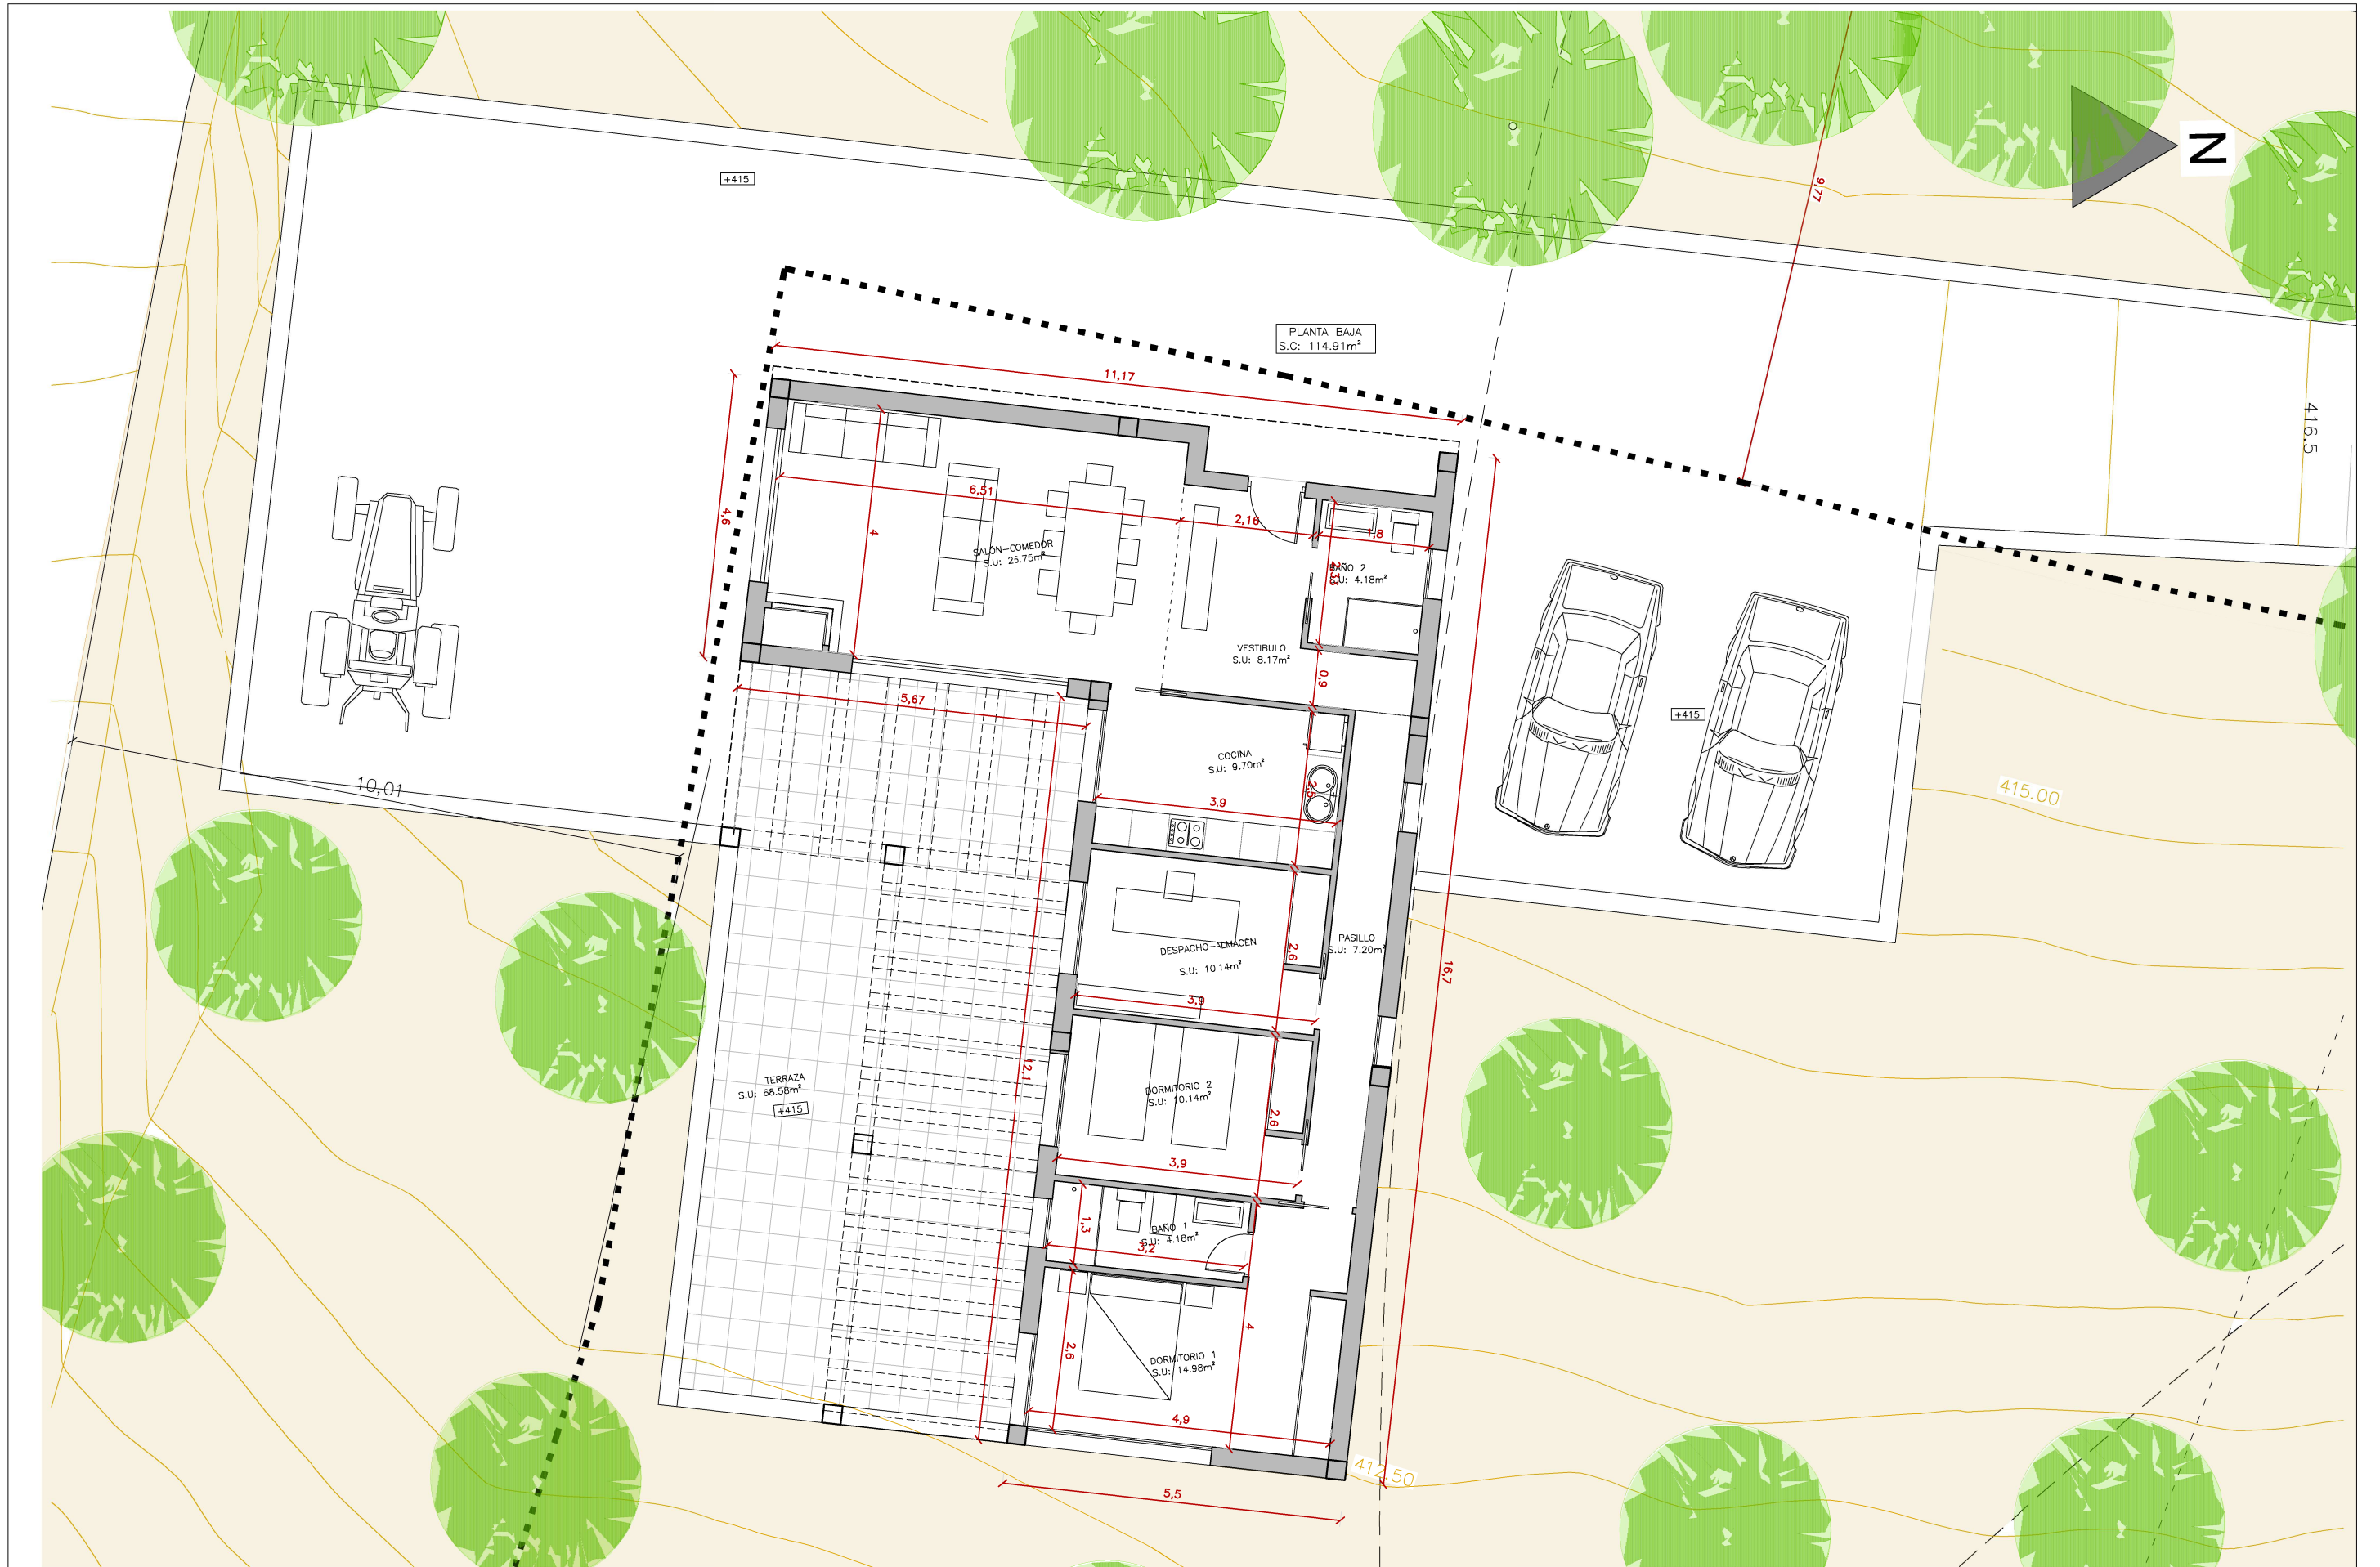

PROYECTO	PLANO		ARQUITECTO
	PLANTA BAJA		
PROYECTO ACTUACIÓN PARA VIVENDA UNIFAMILIAR	REFERENCIA	FECHA	03
CLIENTE	1824	20/07/2018	
FRANCISCO LUIS AGUILERA SILES	ESCALA	1/100	
			DAVID LÓPEZ-REMIRO FORCADA

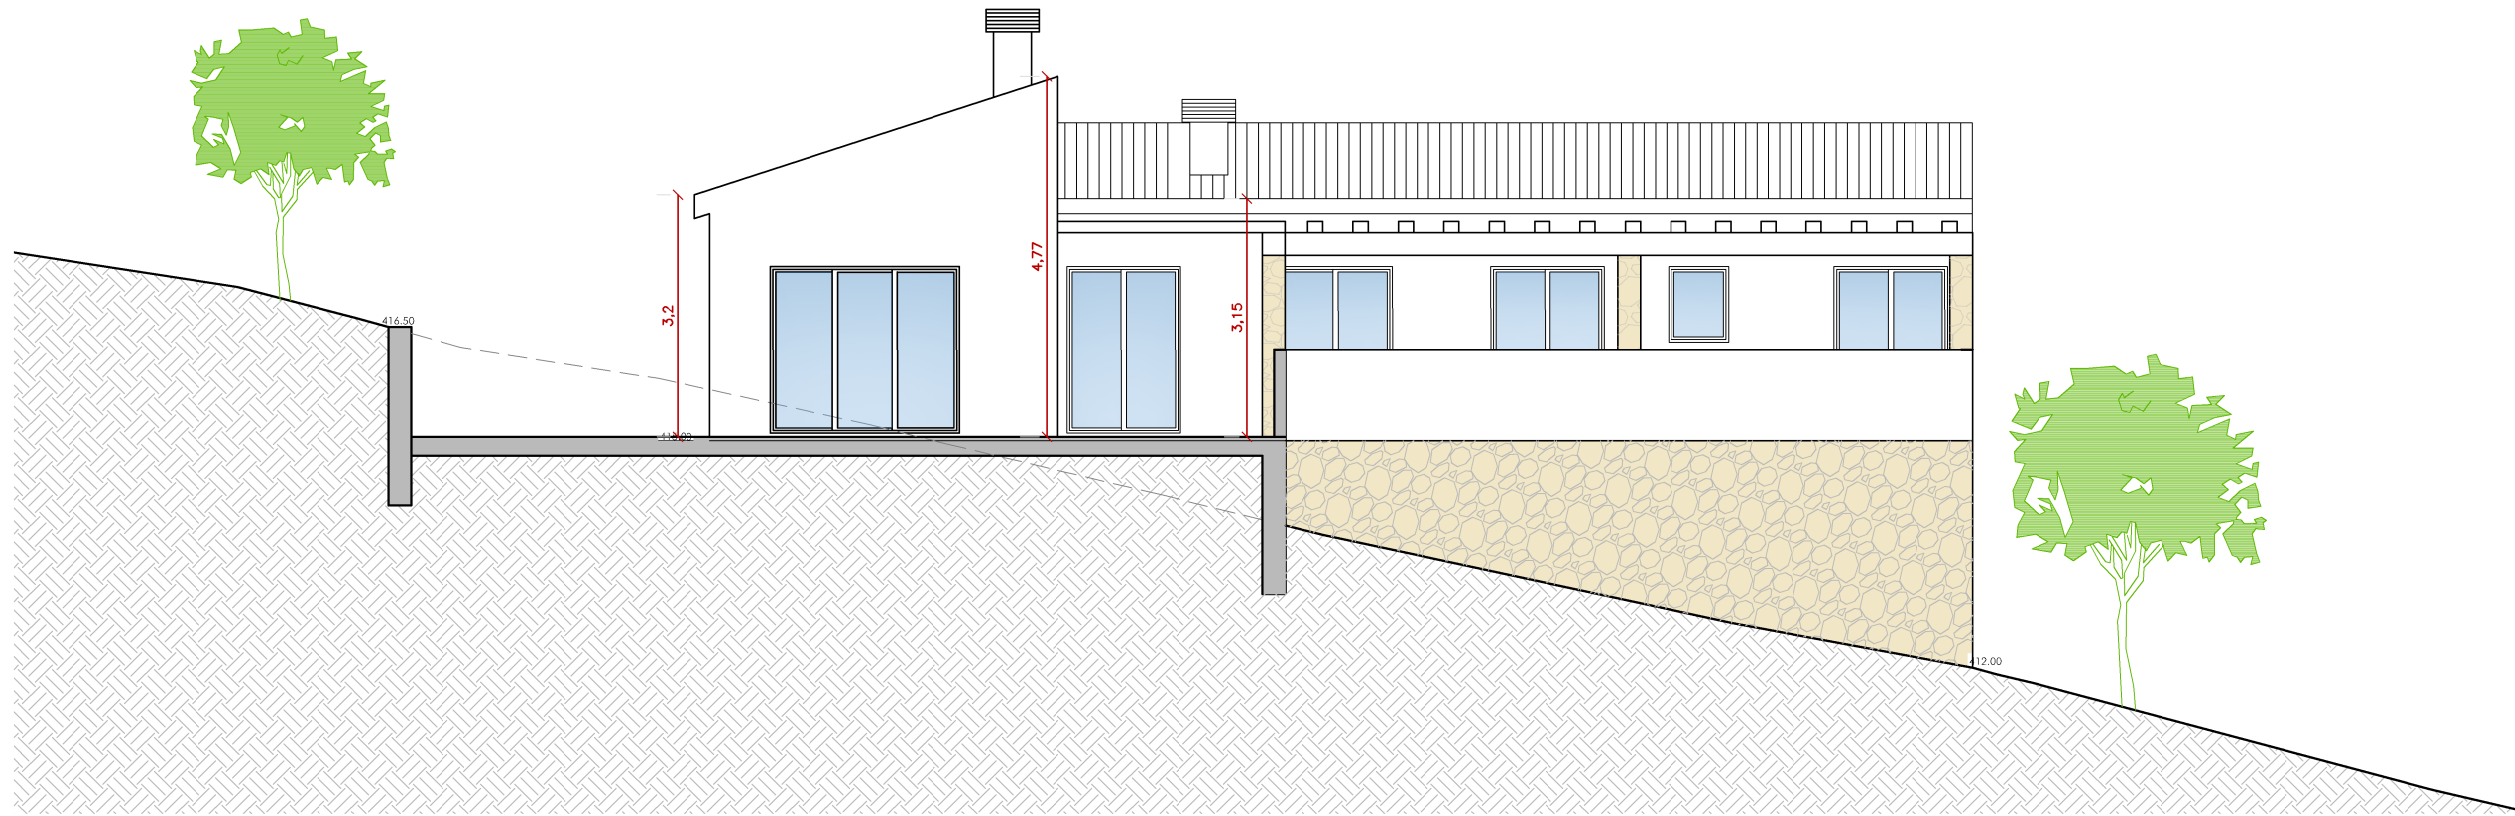

ALZADO SUR

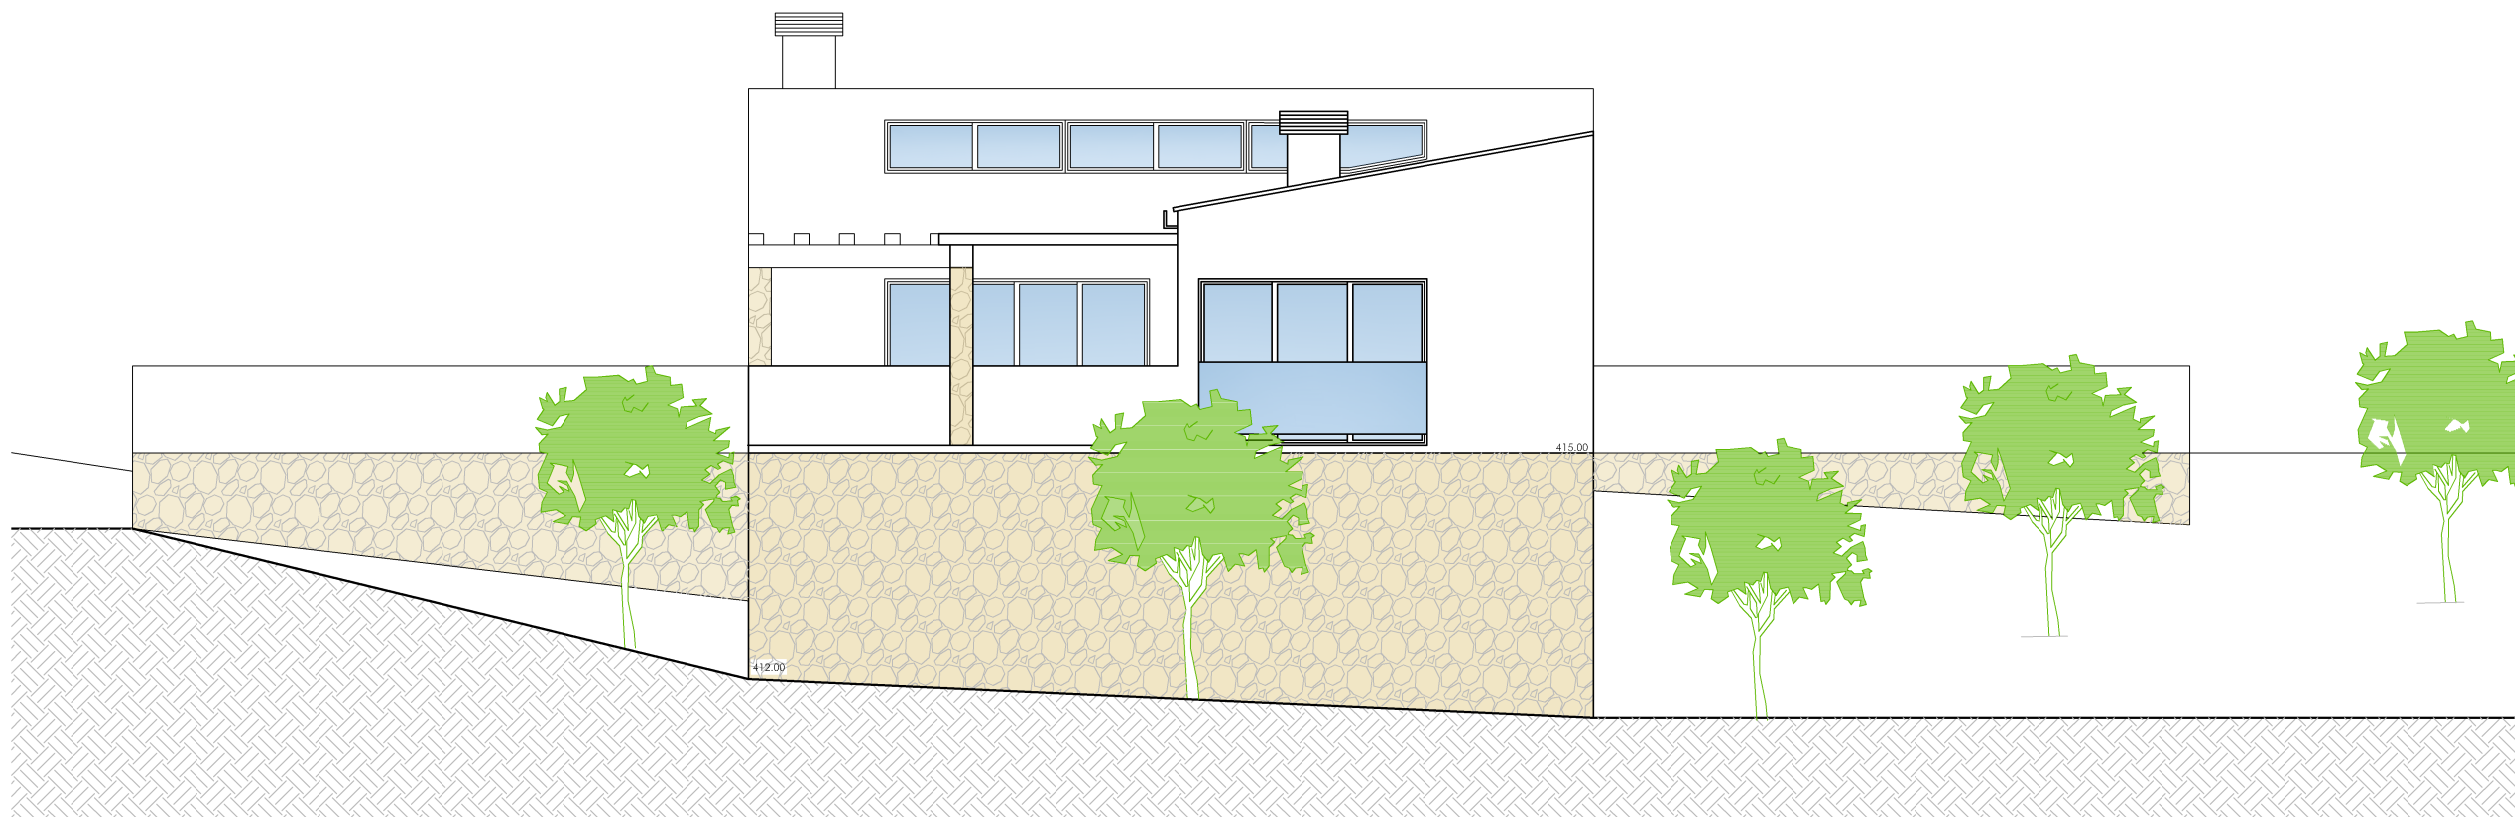



ALZADO ESTE

PROYECTO	PLANO		ARQUITECTO
PROYECTO ACTUACIÓN PARA VIVENDA UNIFAMILIAR	ALZADOS		DAVID LÓPEZ-REMIRO FORCADA
CLIENTE	REFERENCIA	FECHA	
FRANCISCO LUIS AGUILERA SILES	1824	20/07/2018	
	ESCALA	1/100	


04



SECCIÓN NORTE

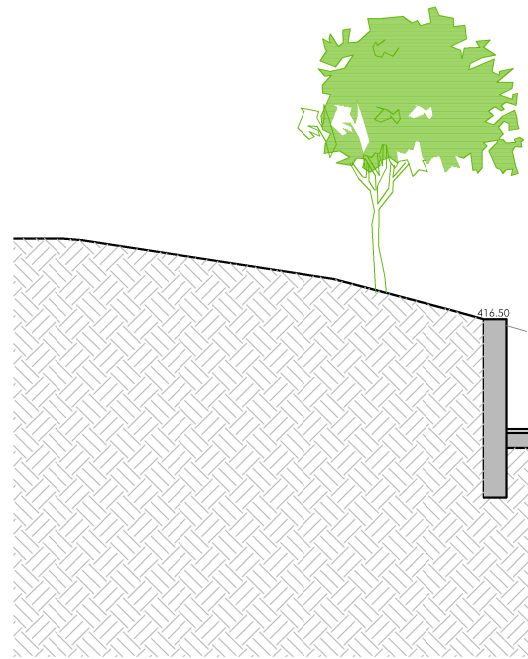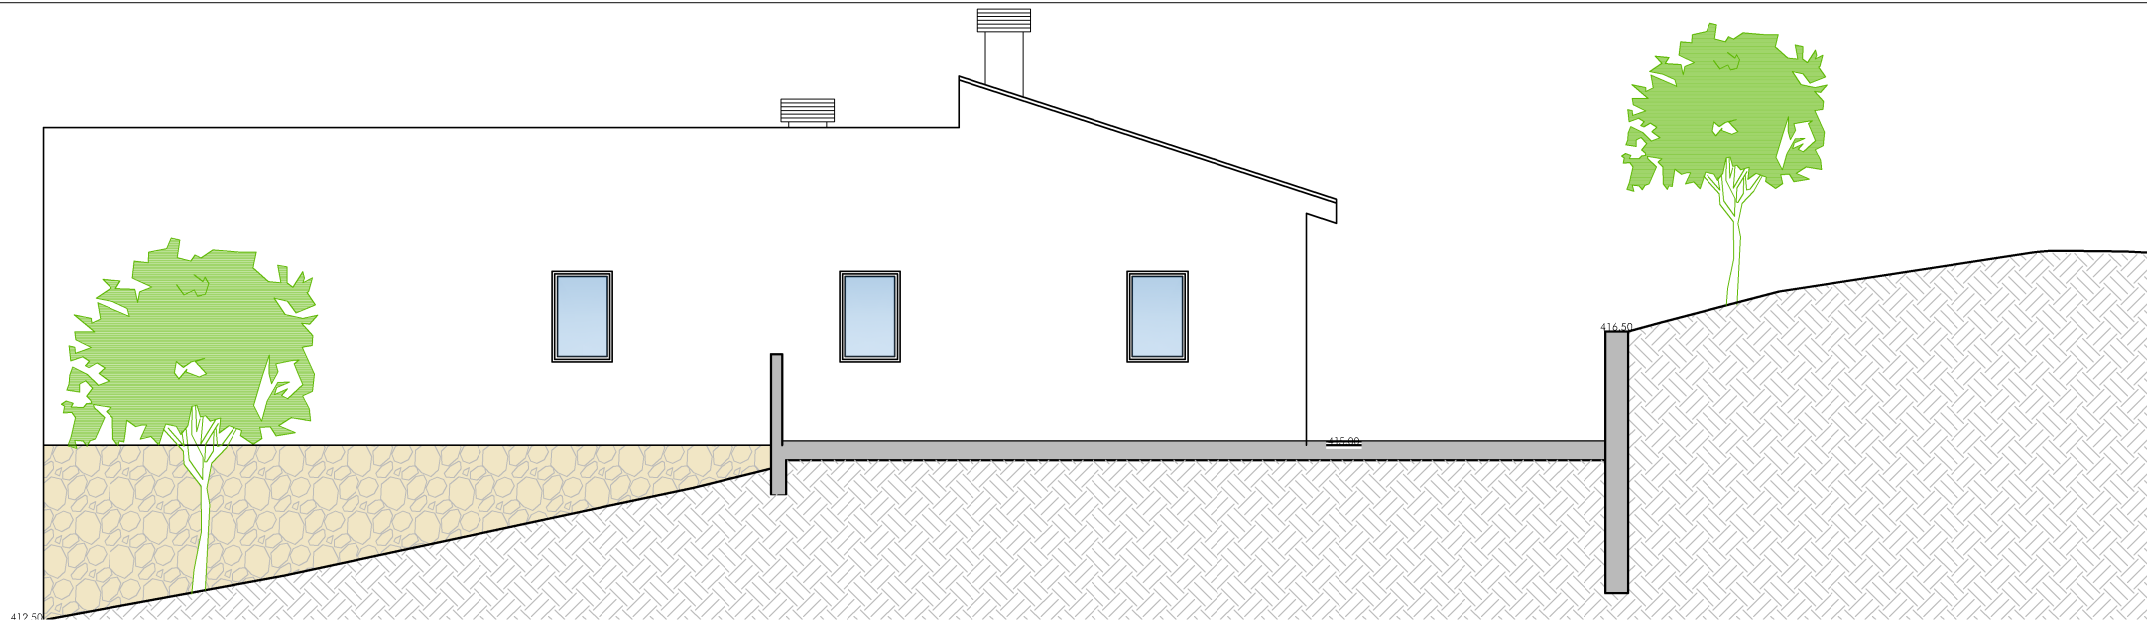

SECCIÓN LONGITUDINAL

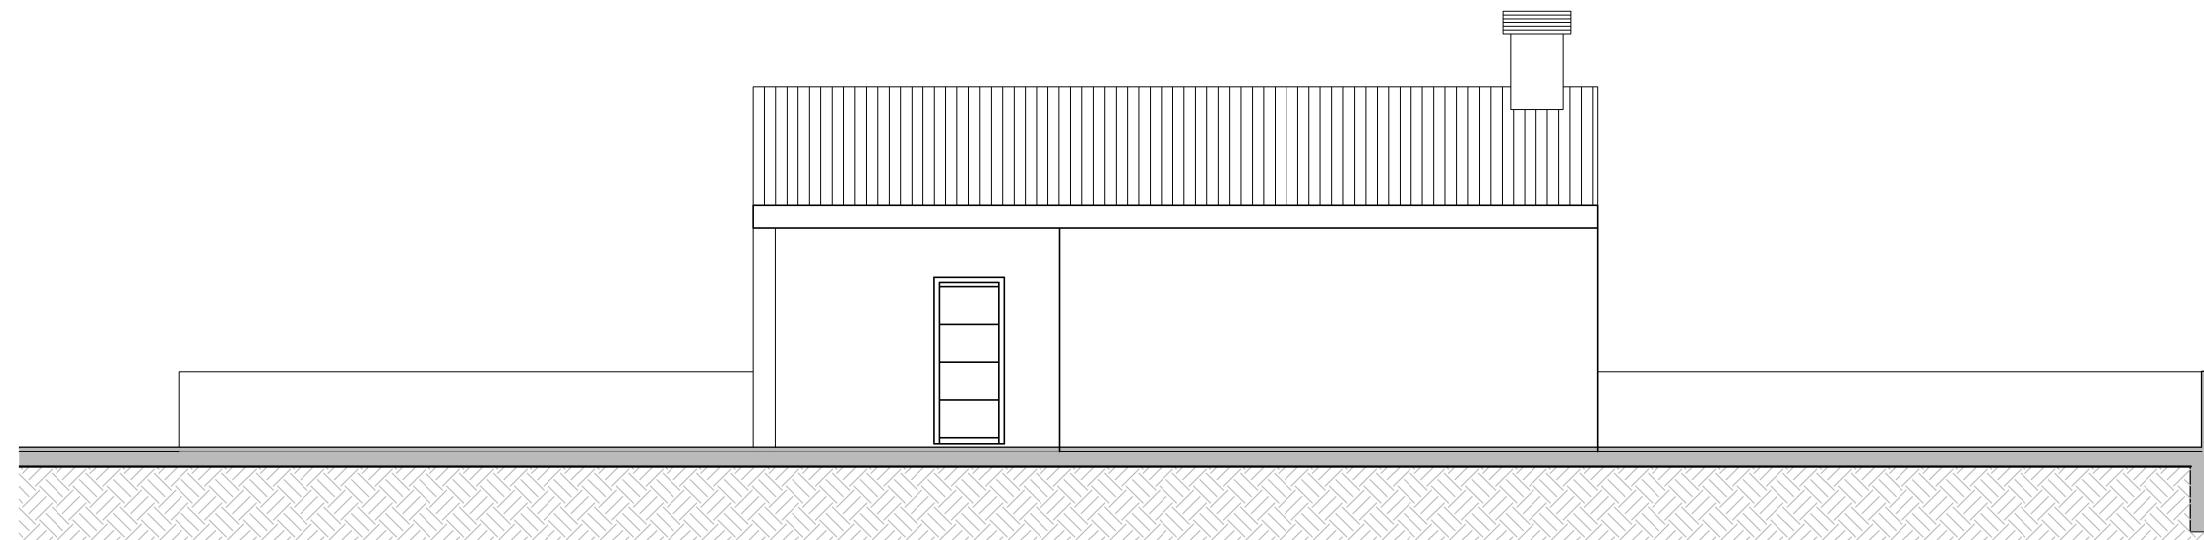

ALZADO OESTE

PROYECTO	PLANO		ARQUITECTO
PROYECTO ACTUACIÓN PARA VIVIENDA UNIFAMILIAR	ALZADOS Y SECCIÓN		DAVID LÓPEZ-REMIRO FORCADA
CLIENTE	REFERENCIA	FECHA	
FRANCISCO LUIS AGUILERA SILES	1824	20/07/2018	
	ESCALA	1/100	

05

