

**ESTUDIO DE DETALLE PARA LA APERTURA DE VIAL SECUNDARIO
Y AJUSTE PARCELARIO A LA TOPOGRAFIA RESULTANTE
SECTOR MORRO –PUNTA DE LA MONA-
LA HERRADURA –ALMUÑECAR-**

Promotor: SECOR ANDALUCIA S.A.

Arquitecto: ANA ESCRIBANO FDEZ. DE SANTAELLA



ESTUDIO DE DETALLE PARA LA APERTURA DE VIAL SECUNDARIO Y AJUSTE PARCELARIO A LA TOPOGRAFIA
RESULTANTE SECTOR MORRO – PUNTA DE LA MONA- LA HERRADURA- ALMUÑECAR

PROMOTOR: SECOR ANDALUCÍA S.A.

ARQUITECTO: ANA ESCRIBANO FDEZ. DE SANTAELLA


INDICE

MEMORIA

1. OBJETO.
2. PROMOTOR.
3. AUTOR.
4. ANTECEDENTES.
5. SITUACION.
6. PLANEAMIENTO EXISTENTE.
7. JUSTIFICACION DE LA PROPUESTA.

PLANOS

01. SITUACION Y PLAN GENERAL
02. PARCELACION APROBADA JUNIO 2009
03. PLANO TOPOGRAFICO
04. PARCELARIO SUPERFICIES Y CESIONES
05. VIAL RESULTANTE FINAL PLANTA Y PERFIL
06. PARCELAS GEORREFERENCIADAS

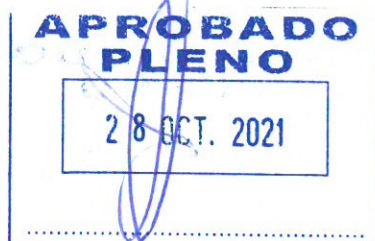

ESTUDIO DE DETALLE PARA LA APERTURA DE VIAL SECUNDARIO Y AJUSTE PARCELARIO A LA TOPOGRAFIA
RESULTANTE SECTOR MORRO – PUNTA DE LA MONA- LA HERRADURA- ALMUÑECAR

PROMOTOR: SECOR ANDALUCÍA S.A.

ARQUITECTO: ANA ESCRIBANO FDEZ. DE SANTAELLA

1. OBJETO.

El presente documento tiene por objeto determinar las condiciones urbanísticas necesarias para la conexión en la calle del Morro en Punta de la Mona vial 109, mediante la apertura de un vial secundario.

Paralelamente se ajustaría la parcelación aprobada el 2/10/2009 a las superficies reales resultantes de la medición topográfica final con su georeferenciación.

2. PROMOTOR.

Promueve el presente documento la Sociedad Secor Andalucía S.A., con C.I.F. A-79389524 y domicilio en Calle Juan Bravo 3-A de Madrid, C.P. 28006.

3. AUTOR.

Es autora del Estudio de Detalle la arquitecta D^a Ana Escribano Fdez. de Santaella con D.N.I. nº 74.655.106-G y domicilio en Calle Diego de León 30 de Madrid, C.P. 28006.

4. ANTECEDENTES.


Con fecha de Junio de 2.009 y con Expte. número 113/09 la Sociedad Carmen de las Palmas S.A. propietaria en esa fecha de los solares, presentó para su aprobación, un Estudio de Detalle con el mismo objeto que el que actualmente se adjunta. Dicho estudio de detalle, con la parcelación correspondiente, fue aprobado por el Excmo. Ayuntamiento de Almuñecar en 2/10/2209 e inscrito en el Registro de la Propiedad. Tal como se indica en el apartado anterior, el presente documento trata de adaptar a la situación real, lo dispuesto para la conexión del vial, calle del Morro.

5. SITUACION.

El presente Estudio de Detalle afecta a la Calle Morro, Urbanización Los Berengueles en la Punta de la Mona, del anejo de la Herradura, término Municipal de Almuñecar, Granada.

6. PLANEAMIENTO EXISTENTE.

Se redacta el Estudio de Detalle en al ámbito de la Revisión y Adaptación del Plan General de Ordenación Urbana de Almuñecar.

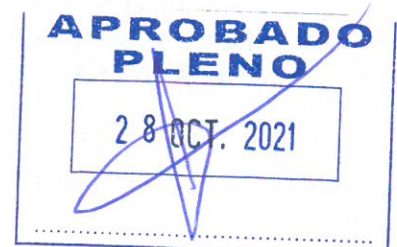

7. JUSTIFICACION DE LA PROPUESTA.


Como continuación de lo indicado en los apartados 3 y 4, este documento pretende consolidar lo previsto en el 7.6.O.U. de Almuñecar para la zona en cuestión con la conexión del referido vial 109, evitando fondos de saco y adaptando las superficies de las distintas parcelas y zonas de usuario a la realidad física resultante.


Granada a 13 de Abril de 2.021




Fdo.

Ana Escribano Fdez. de Santaella

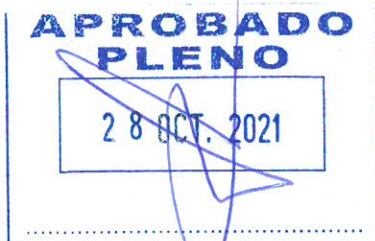

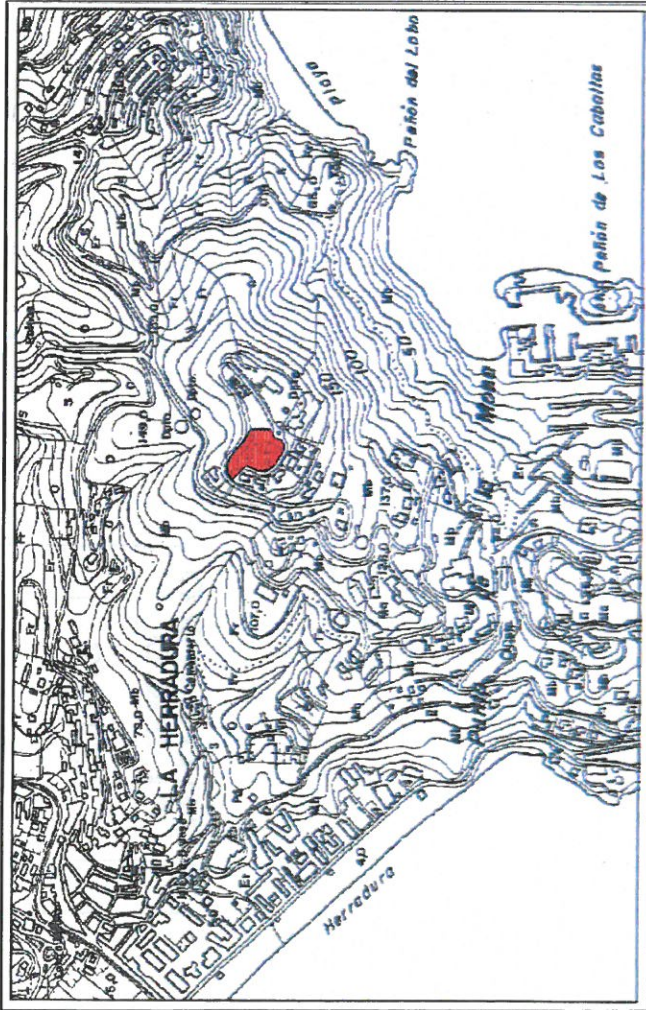

SITUACION
S/E

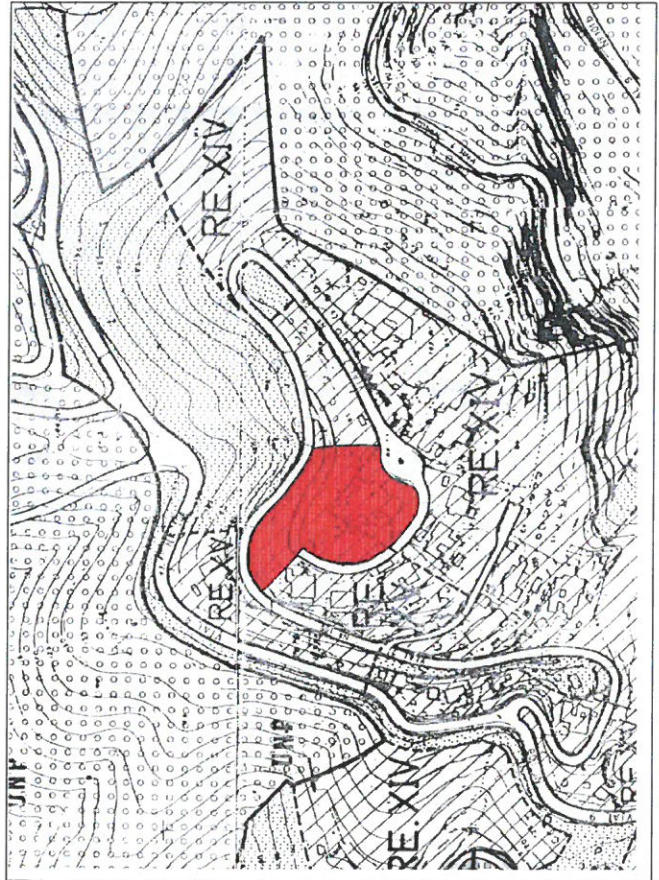

PLAN GENERAL
S/E


**APROBADO
PLENO**
28 OCT. 2021

PROMOTOR: SECOR ANDALUCIA S.A.

TÍTULO PROYECTO:
ESTUDIO DE DETALLE PARA LA APERTURA DE VIAL SECUNDARIO
Y AJUSTE PARCELARIO A LA TOPOGRAFIA RESULTANTE
SECTOR MORRO/PUNTA DE LA MONA
LA HERRADURA/ ALMUÑECAR

TÍTULO PLANO:	FECHA:	PLANO N°
SITUACION Y PLAN GENERAL	MAYO 2021	01
	ESCALA:	1:300

ARQUITECTO:
ANA ESCRIBANO FERNANDEZ DE SANTAELLA

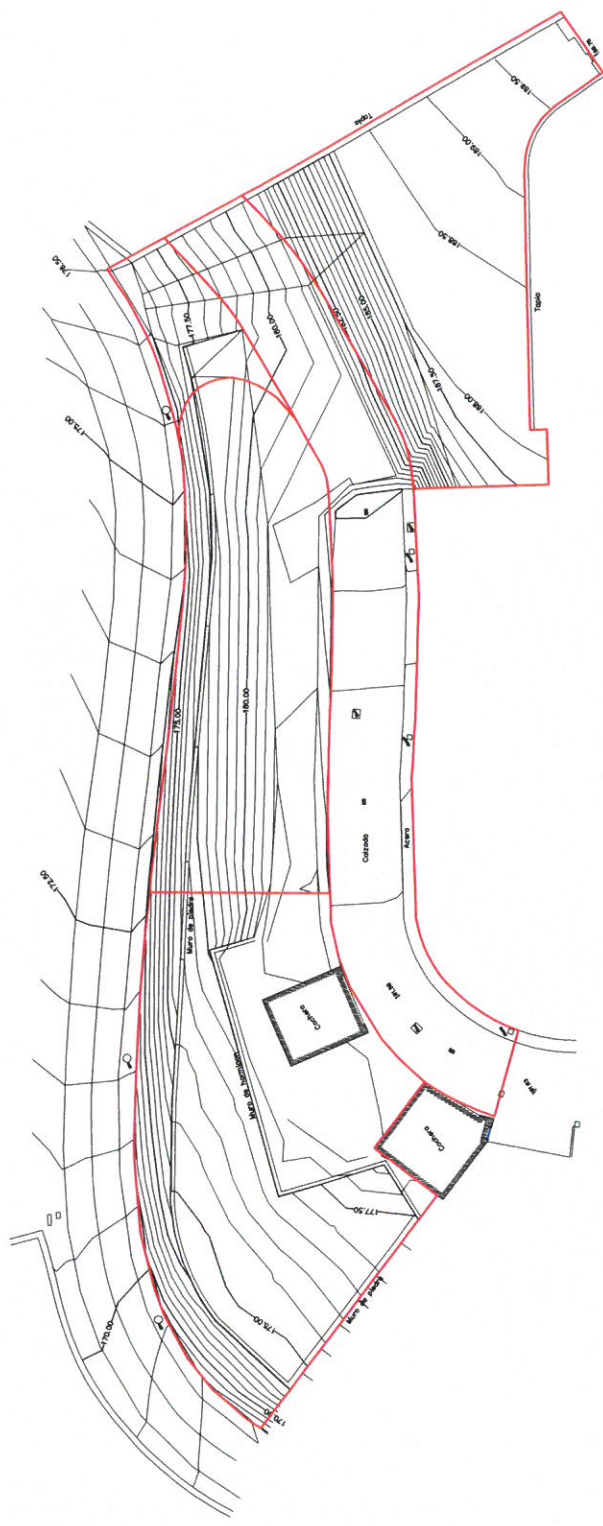

PROMOTOR: SECOR ANDALUCIA S.A.

TITULO PROYECTO:
**ESTUDIO DE DETALLE PARA LA APERTURA DE VIAL SECUNDARIO
 Y AJUSTE PARCELARIO A LA TOPOGRAFIA RESULTANTE**
 SECTOR MORRO/PUNTA DE LA MONA
 LA HERRADURA/ ALMURECAR

TITULO PLANO:
PLANO TOPOGRAFICO


FECHA: MAYO 2021

ESCALA: 1:300

PLANO N°: 03

ARQUITECTO:
ANA ESCRIBANO FERNANDEZ DE SANTAELLA

**APROBADO
 PLENO**
 28 OCT. 2021

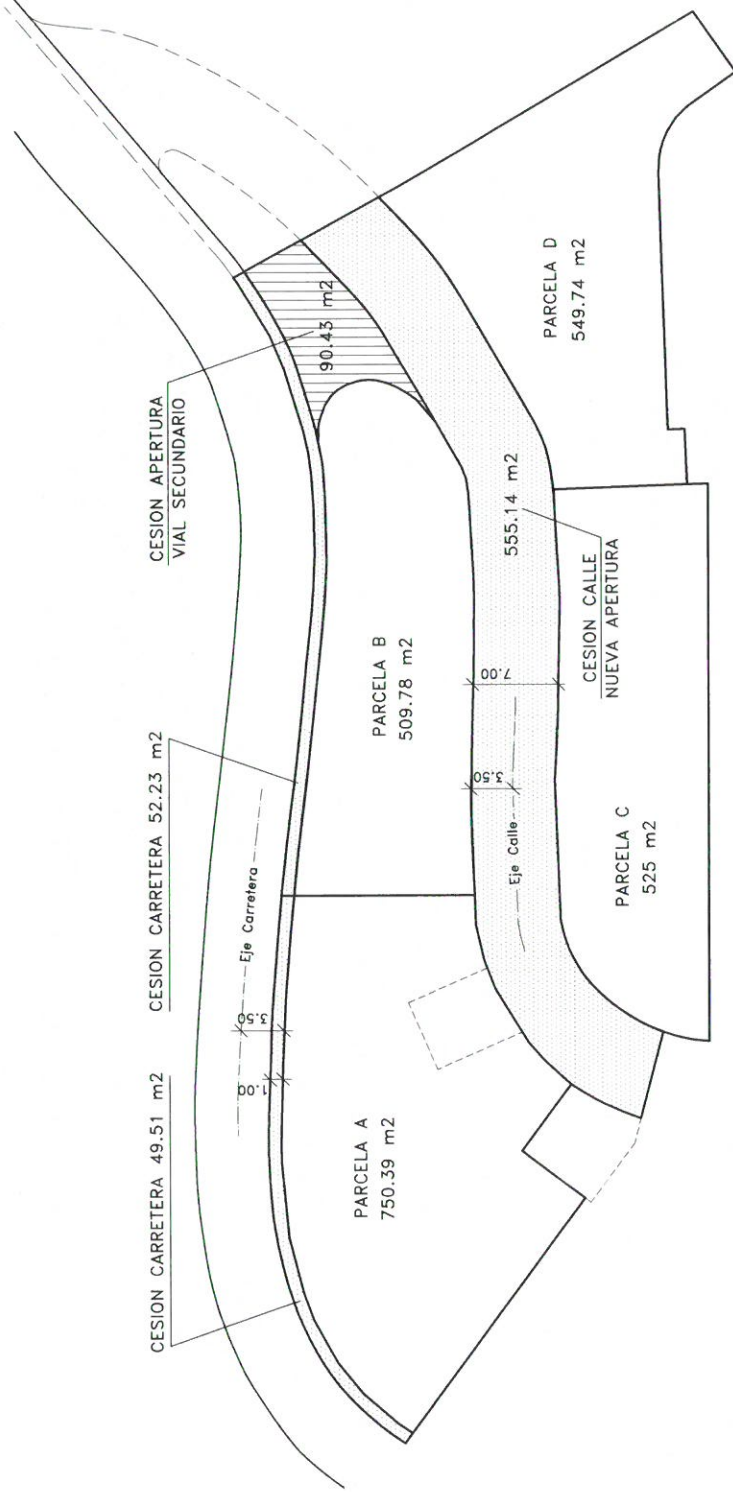

P A R C E L A S		C E S I O N E S			
PARCELACION APROBADA	PARCELA A	PARCELA B	PARCELA C	PARCELA D	TOTAL
PARCELACION PROPUESTA	750 m ²	500 m ²	525 m ²	500 m ²	686 m ²
	750.39 m ²	509.78 m ²	525.00 m ²	549.74 m ²	747.31 m ²
	49.51 m ²	52.23 m ²	555.14 m ²	90.43 m ²	747.31 m ²
	48 m ²	50 m ²	528 m ²	59 m ²	686 m ²
	49 m ²	50 m ²	528 m ²	59 m ²	686 m ²

PROMOTOR: **SECOR ANDALUCIA S.A.**

TITULO PROYECTO: **ESTUDIO DE DETALLE PARA LA APERTURA DE VIAL SECUNDARIO Y AJUSTE PARCELARIO A LA TOPOGRAFIA RESULTANTE SECTOR MORRO/PUNTA DE LA MONA LA HERRADURA/ ALMURECAR**

TITULO PLANO: **PARCELARIO SUPERFICIES Y CESIONES**

FECHA: **MAYO 2021**



ESCALA: **1:300**

PLANO N.º: **04**

EL ARQUITECTO: **ANA ESCRIBANO FERNANDEZ DE SANTAELLA**

APROBADO PLENO

28 OCT. 2021

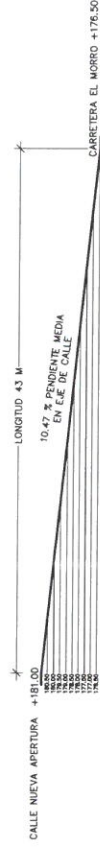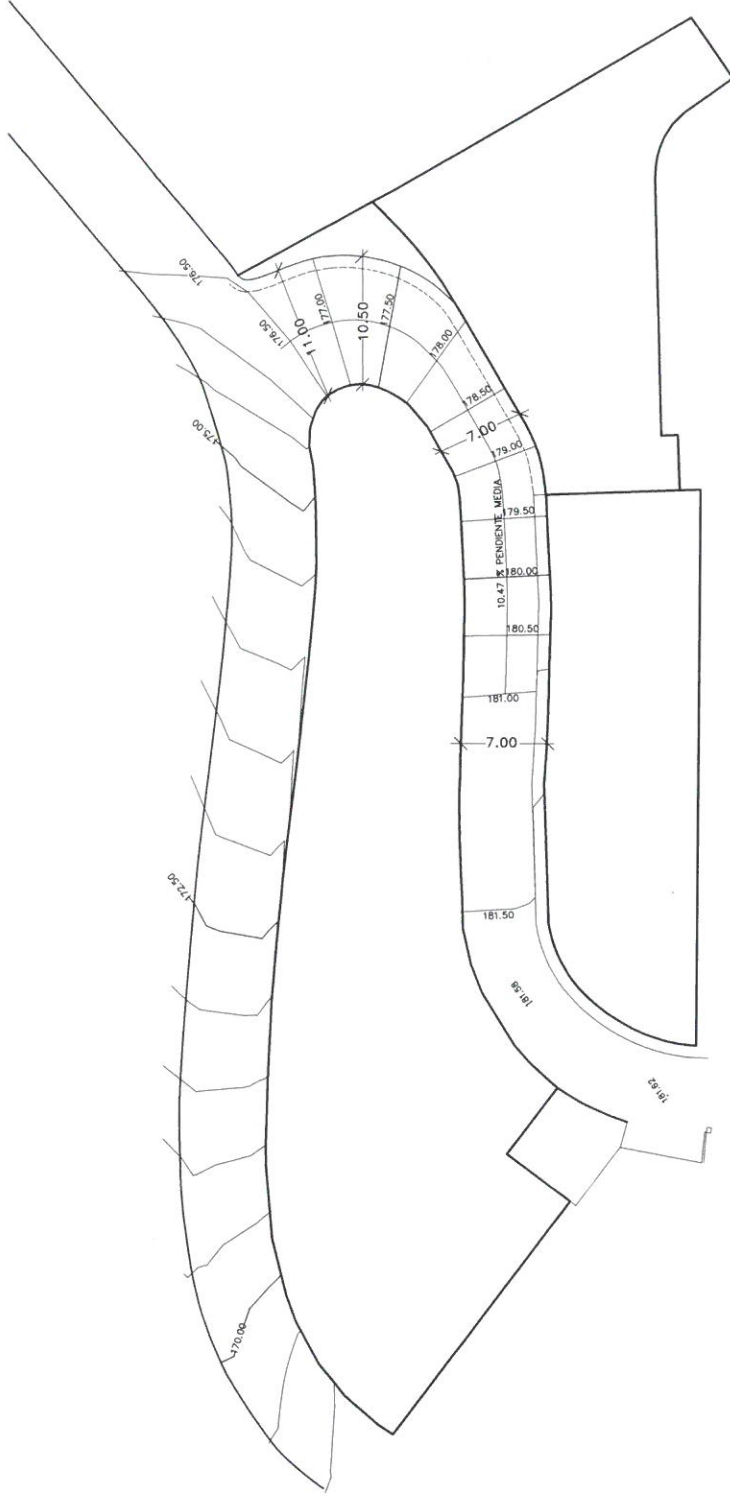

PROMOTOR: SECOR ANDALUCIA S.A.

TITULO PROYECTO:
ESTUDIO DE DETALLE PARA LA APERTURA DE VIAL SECUNDARIO Y AJUSTE PARCELARIO A LA TOPOGRAFIA RESULTANTE SECTOR MORRO/PUNTA DE LA MONA LA HERRADURA/ ALMUJECAR

TITULO PLANO:
VIAL RESULTANTE FINAL PLANTA Y PERFIL

FECHA: MAYO 2021
 ESCALA: 1:300
 PLANO N°: 05
 EL ARQUITECTO:
ANA ESCRIBANO FERNANDEZ DE SANTAELLA

APROBADO PLENO
 28 OCT. 2021

NOTA: LOS TRABAJOS TOPOGRAFICOS DE CAMPO SE HAN REALIZADO EMPLEANDO UN RECEPTOR GPS MARCA TRIMBLE MODELO R-4 TRABAJANDO EN RTK MEDIANTE CONEXION GPRS EN SOLUCION DE RED (RTS) A LA RED ANDALUZA DE POSICIONAMIENTO (RAAP).

PARCELA -A-

Nombre	Coord. X	Coord. Y
1	434865.678	406547.178
2	434868.649	406547.429
3	434870.521	406547.679
4	434872.393	406547.929
92	435037.129	406569.929
93	435038.999	406570.179
94	435040.871	406570.429
95	435042.743	406570.679
178	435198.119	406591.429
179	435200.001	406591.679
180	435201.873	406591.929
181	435203.745	406592.179
182	435205.617	406592.429
183	435207.489	406592.679
184	435209.361	406592.929
185	435211.233	406593.179
186	435213.105	406593.429
187	435214.977	406593.679
188	435216.849	406593.929
189	435218.721	406594.179
190	435220.593	406594.429
191	435222.465	406594.679
192	435224.337	406594.929
193	435226.209	406595.179
194	435228.081	406595.429
195	435229.953	406595.679
196	435231.825	406595.929
197	435233.697	406596.179
198	435235.569	406596.429
199	435237.441	406596.679
200	435239.313	406596.929
201	435241.185	406597.179
202	435243.057	406597.429
203	435244.929	406597.679
204	435246.801	406597.929
205	435248.673	406598.179
206	435250.545	406598.429
207	435252.417	406598.679
208	435254.289	406598.929
209	435256.161	406599.179
210	435258.033	406599.429
211	435259.905	406599.679
212	435261.777	406599.929
213	435263.649	406600.179
214	435265.521	406600.429
215	435267.393	406600.679
216	435269.265	406600.929
217	435271.137	406601.179
218	435273.009	406601.429
219	435274.881	406601.679
220	435276.753	406601.929
221	435278.625	406602.179
222	435280.497	406602.429
223	435282.369	406602.679
224	435284.241	406602.929
225	435286.113	406603.179
226	435287.985	406603.429
227	435289.857	406603.679
228	435291.729	406603.929
229	435293.601	406604.179
230	435295.473	406604.429
231	435297.345	406604.679
232	435299.217	406604.929
233	435301.089	406605.179
234	435302.961	406605.429
235	435304.833	406605.679
236	435306.705	406605.929
237	435308.577	406606.179
238	435310.449	406606.429
239	435312.321	406606.679
240	435314.193	406606.929
241	435316.065	406607.179
242	435317.937	406607.429
243	435319.809	406607.679
244	435321.681	406607.929
245	435323.553	406608.179
246	435325.425	406608.429
247	435327.297	406608.679
248	435329.169	406608.929
249	435331.041	406609.179
250	435332.913	406609.429
251	435334.785	406609.679
252	435336.657	406609.929
253	435338.529	406610.179
254	435340.401	406610.429
255	435342.273	406610.679
256	435344.145	406610.929
257	435346.017	406611.179
258	435347.889	406611.429
259	435349.761	406611.679
260	435351.633	406611.929
261	435353.505	406612.179
262	435355.377	406612.429
263	435357.249	406612.679
264	435359.121	406612.929
265	435360.993	406613.179
266	435362.865	406613.429
267	435364.737	406613.679
268	435366.609	406613.929
269	435368.481	406614.179
270	435370.353	406614.429
271	435372.225	406614.679
272	435374.097	406614.929
273	435375.969	406615.179
274	435377.841	406615.429
275	435379.713	406615.679
276	435381.585	406615.929
277	435383.457	406616.179
278	435385.329	406616.429
279	435387.201	406616.679
280	435389.073	406616.929
281	435390.945	406617.179
282	43539	

ESTUDIO DE DETALLE PARA LA APERTURA DE VIAL SECUNDARIO Y AJUSTE PARCELARIO A LA TOPOGRAFIA
RESULTANTE DE SECTOR MORRO-PUNTA DE LA MONA- LA HERRADURA -ALMUÑECAR

PROMOTOR: SECOR ANDALUCIA S.A.

ARQUITECTO: ANA ESCRIBANO FDEZ. DE SANTAELLA

ANEXO RESUMEN EJECUTIVO

INDICE

MEMORIA

1. OBJETIVOS Y FINALIDAD
2. PROPUESTA.
3. CALENDARIO DE ACTUACIONES.
4. FINANCIACION Y DISTRIBUCION DE COSTE

PLANOS

- A1. SITUACION Y PLAN GENERAL.
- A2. PLANO TOPOGRAFICO.
- A3. PARCELARIO SUPERFICIES Y CESIONES.
- A4. VIAL RESULTANTE FINAL PLANTA Y PERFIL.
- A5. OBRAS PARA LA CONEXIÓN DEL VIARIO.



ESTUDIO DE DETALLE PARA LA APERTURA DE VIAL SECUNDARIO Y AJUSTE PARCELARIO A LA TOPOGRAFIA
RESULTANTE DE SECTOR MORRO-PUNTA DE LA MONA- LA HERRADURA –ALMUÑECAR

PROMOTOR: SECOR ANDALUCIA S.A.

ARQUITECTO: ANA ESCRIBANO FDEZ. DE SANTAELLA

MEMORIA.

1. OBJETIVOS Y FINALIDAD.

El presente documento tiene por objeto determinar las condiciones urbanísticas necesarias para la conexión en la calle del Morro en Punta de la Mona vial 109, mediante la apertura de un vial secundario.

Paralelamente se ajustaría la parcelación aprobada el 2/10/2009 a las superficies reales resultantes de la medición topográfica final con su georreferenciación.

2. PROPUESTA.

Una vez determinadas las coordenadas georreferenciadas de la zona en cuestión, se procede, por una parte a acotar en unas medidas acordes con la realidad final de todas las parcelas sobre las que se desarrolla el Estudio de Detalle, y por otra a determinar el trazado del vial secundario que conectará el vial del Sector Morro de la Punta de la Mona, evitando el fondo de saco que, de no ejercerse la acción que se propone, se produciría inevitablemente, con los inconvenientes de conexión de redes y viario en la zona.

3. CALENDARIO DE ACTUACIONES.

Tras la aprobación, exposición pública y aprobación definitiva, se procederá al desarrollo de la actuación prevista, simultaneándola con la construcción de las obras de edificación en las parcelas referidas en este Estudio de Detalle.

Las obras correspondientes a la conexión del vial del Morro mediante el vial secundario que aquí se propone deberían estar totalmente terminadas y recibidas en el Excmo. Ayuntamiento de Almuñecar con anterioridad a la concesión de las LPO de las obras de edificación reseñadas.



ESTUDIO DE DETALLE PARA LA APERTURA DE VIAL SECUNDARIO Y AJUSTE PARCELARIO A LA TOPOGRAFIA
RESULTANTE DE SECTOR MORRO-PUNTA DE LA MONA- LA HERRADURA –ALMUÑECAR


PROMOTOR: SECOR ANDALUCIA S.A.


ARQUITECTO: ANA ESCRIBANO FDEZ. DE SANTAELLA

4. FINANCIACION Y DISTRIBUCION DE COSTES.


La totalidad de las obras necesarias para la conexión del viario y las redes de infraestructura correspondientes, mediante el vial secundario que aquí se propone, será financiadas en su totalidad por las parcelas colindantes que figuran en le presente Estudio de Detalle.

Previa a la ejecución de las mismas se aportará el correspondiente Proyecto de Urbanización con la descripción de las obras y la distribución de los costes entre las parcelas descritas.

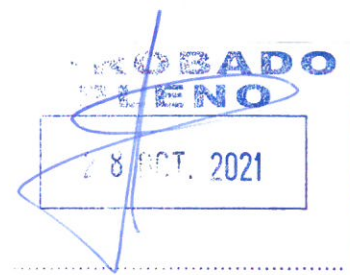

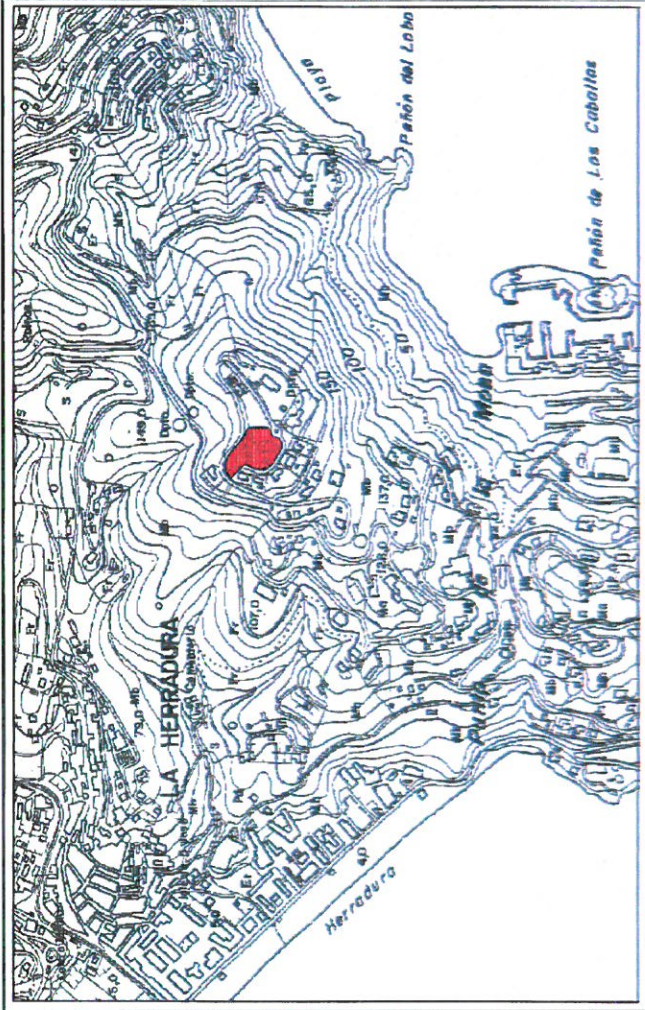

SITUACION
S/E

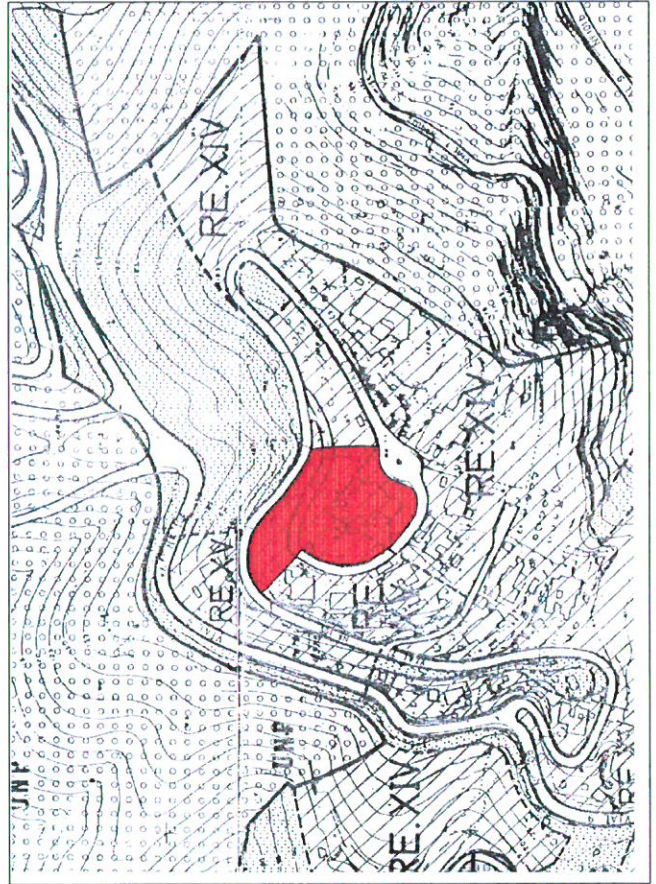


PLAN GENERAL
S/E

**APROBADO
PLENO**
28 OCT. 2021

ANEXO RESUMEN EJECUTIVO

PROMOTOR: SECOR ANDALUCIA S.A.	
TÍTULO PROYECTO: ESTUDIO DE DETALLE PARA LA APERTURA DE VIAL SECUNDARIO Y AJUSTE PARCELARIO A LA TOPOGRAFIA RESULTANTE	
SECTOR MORRO/PUNTA DE LA MONA	
LA HERRADURA/ ALMURECAR	
TÍTULO PLANO:	SITUACION Y PLAN GENERAL
FECHA:	MAYO 2021
ESCALA:	1:300
PLANO N°:	A1
ARQUITECTO:	ANA ESCRIBANO FERNANDEZ DE SANTAELLA

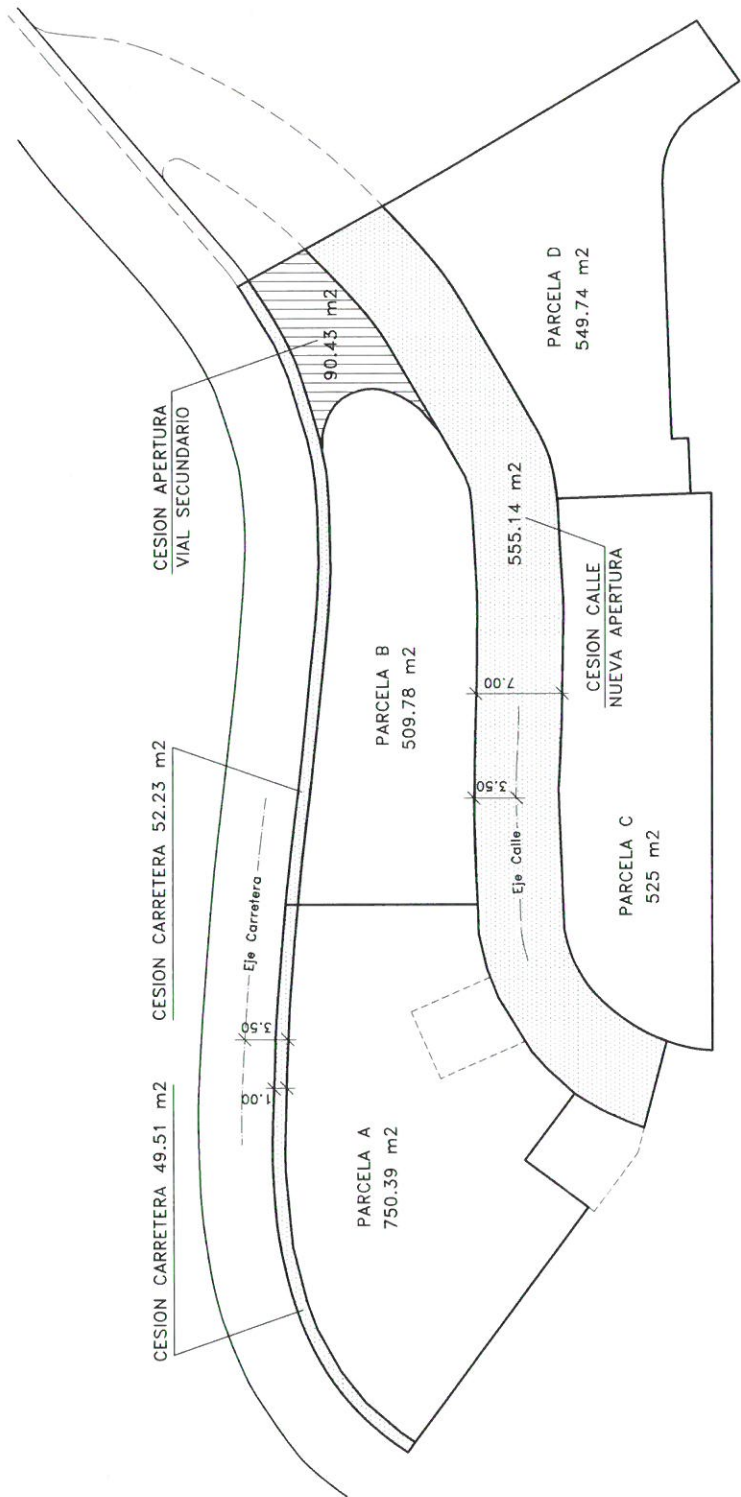

ANEXO RESUMEN EJECUTIVO

PROMOTOR: **SECOR ANDALUCIA S.A.**

TITULO PROYECTO: **ESTUDIO DE DETALLE PARA LA APERTURA DE VIAL SECUNDARIO Y AJUSTE PARCELARIO A LA TOPOGRAFIA RESULTANTE SECTOR MORRO/PUNTA DE LA MONA LA HERRADURA/ ALMURECAR**

TITULO PLANO: **PARCELARIO SUPERFICIES Y CESIONES**

FECHA: **MAYO 2021**

ESCALA: **1:300**


PLANO N.º: **A3**

ARQUITECTO: **ANA ESCRIBANO FERNANDEZ DE SANTAELLA**

	P A R C E L A S				C E S I O N E S			
	PARCELA A	PARCELA B	PARCELA C	PARCELA D	CESION CARRETERA	CESION CALLE NUEVA APERTURA	CESION APERTURA VIAL SECUNDARIO	TOTAL CESIONES
PARCELACION APROBADA	750 m ²	500 m ²	525 m ²	500 m ²	49 m ²	50 m ²	59 m ²	886 m ²
PARCELACION PROPUESTA	750,39 m ²	509,78 m ²	525,00 m ²	549,74 m ²	49,51 m ²	52,23 m ²	90,43 m ²	747,31 m ²

APROBADO PLENO

28 OCT. 2021

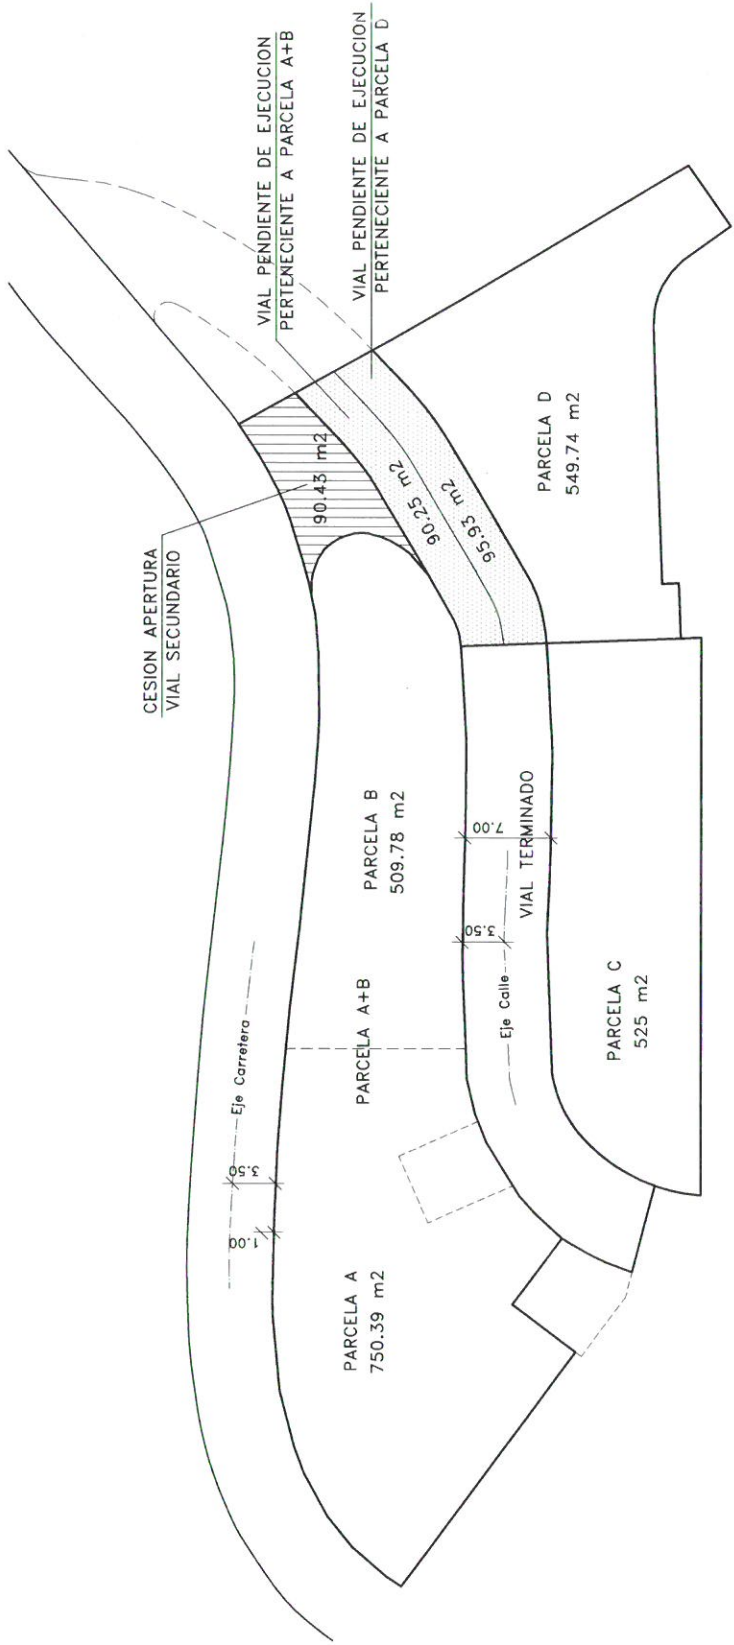

ANEXO RESUMEN EJECUTIVO

PROMOTOR: SECOR ANDALUCIA S.A.	
TITULO PROYECTO: ESTUDIO DE DETALLE PARA LA APERTURA DE VIAL SECUNDARIO Y AJUSTE PARCELARIO A LA TOPOGRAFIA RESULTANTE	
SECTOR MORRO/PUNTA DE LA MONA	
LA HERRADURA/ ALMURECAR	
TITULO PLANO:	OBRAS PARA LA CONEXION DEL VIARIO
FECHA:	MAYO 2021
ESCALA:	1:300
PLANO N°:	A5
ARQUITECTO:	ANA ESCRIBANO FERNANDEZ DE SANTAELLA

APROBADO PLENO
 28 OCT. 2021