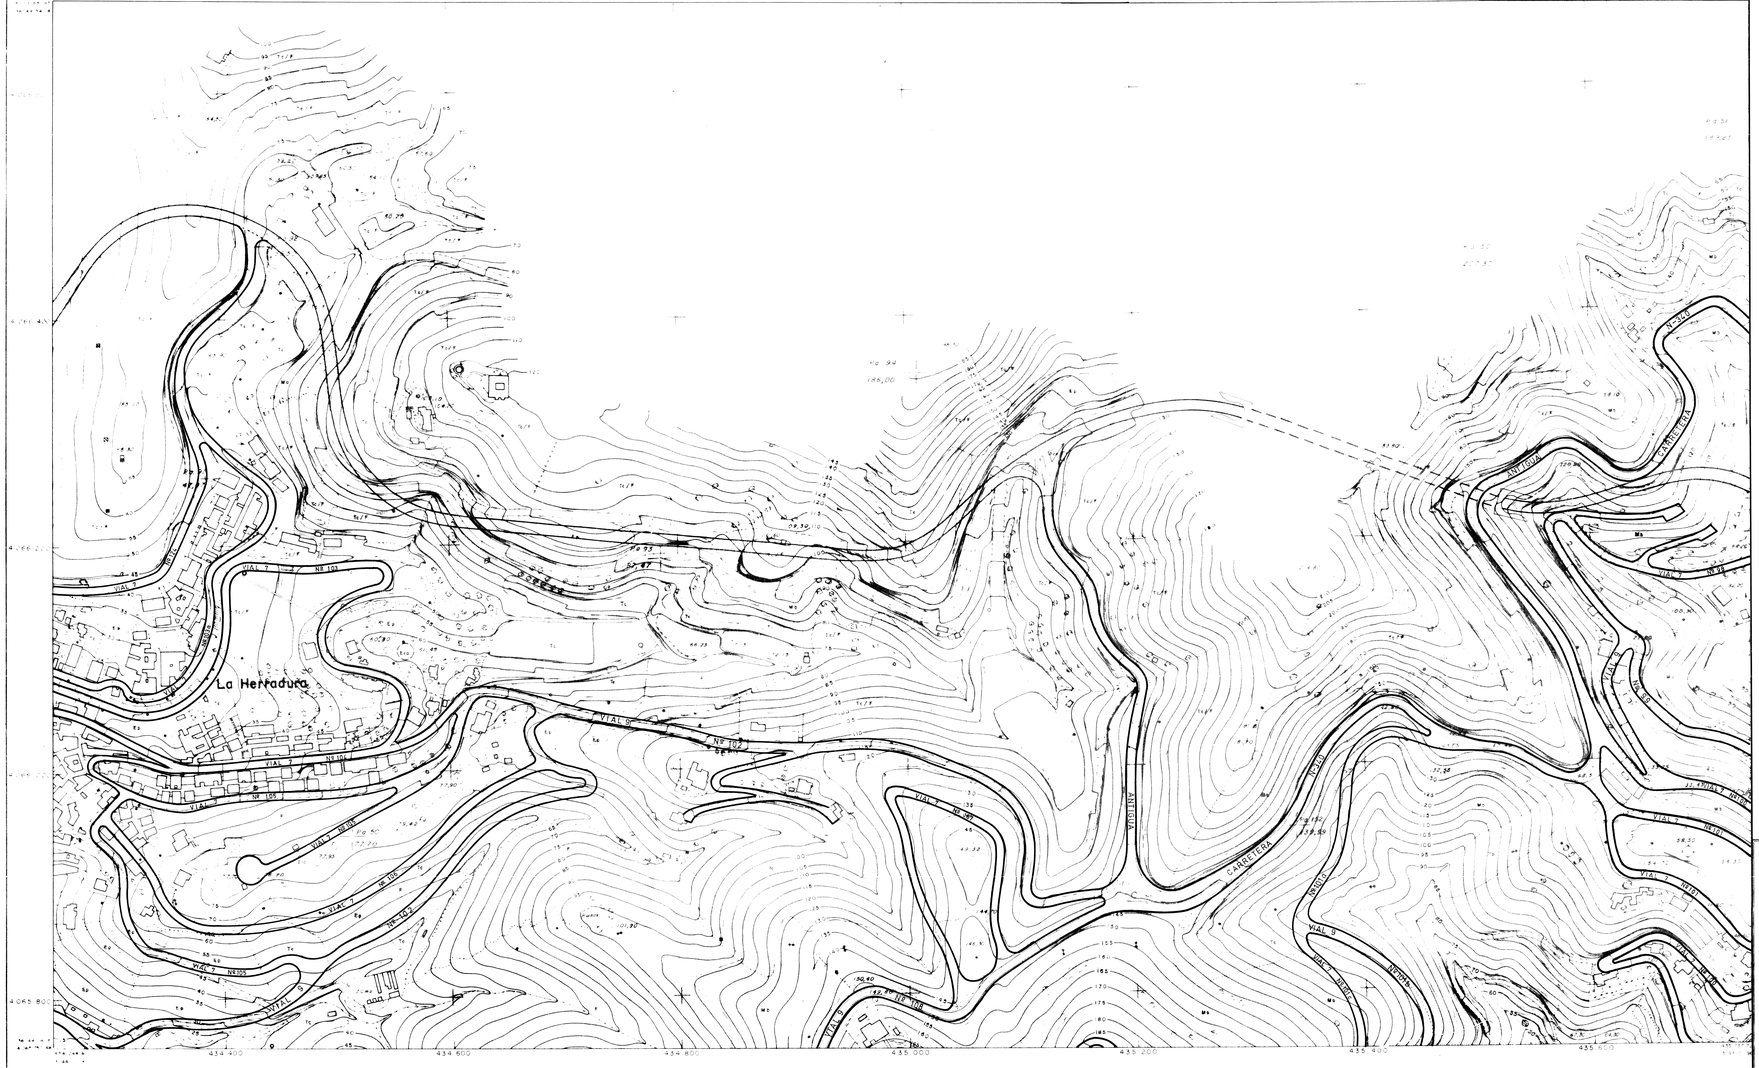

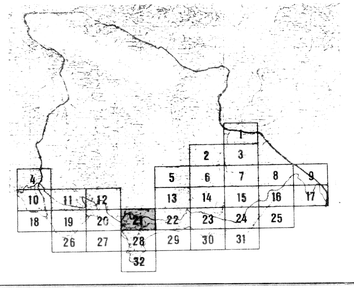

REVISION Y ADAPTACION DEL PLAN GENERAL DE ORDENACION URBANA DE ALMUÑECAR

oficina municipal de urbanismo

VIARIO Y ALINEACIONES	FECHA Febrero 85	PLANO 30
	ESCALA 1:2000	HOJA 21

ESCALA 1:2000 A