







## leyenda

### EQUIPAMIENTO COMUNITARIO

A Administrativo  
CU Cultural  
S Sanitario  
E Enseñanza  
R Religioso



### ESPACIOS LIBRES PUBLICOS

D Deportivo  
P Parque Público, Plaza



### SISTEMA GENERAL DE COMUNICACIONES

B Estación de Autobuses  
G Gasolinera  
PU Puerto  
AP Aparcamiento




### REDES EXISTENTES

— Red de electricidad  
- - - Saneamiento aguas  
- · - Suministro aguas

### REDES PROYECTADAS

····· Electricidad subterránea  
- - - Suministro de agua  
- - - Saneamiento

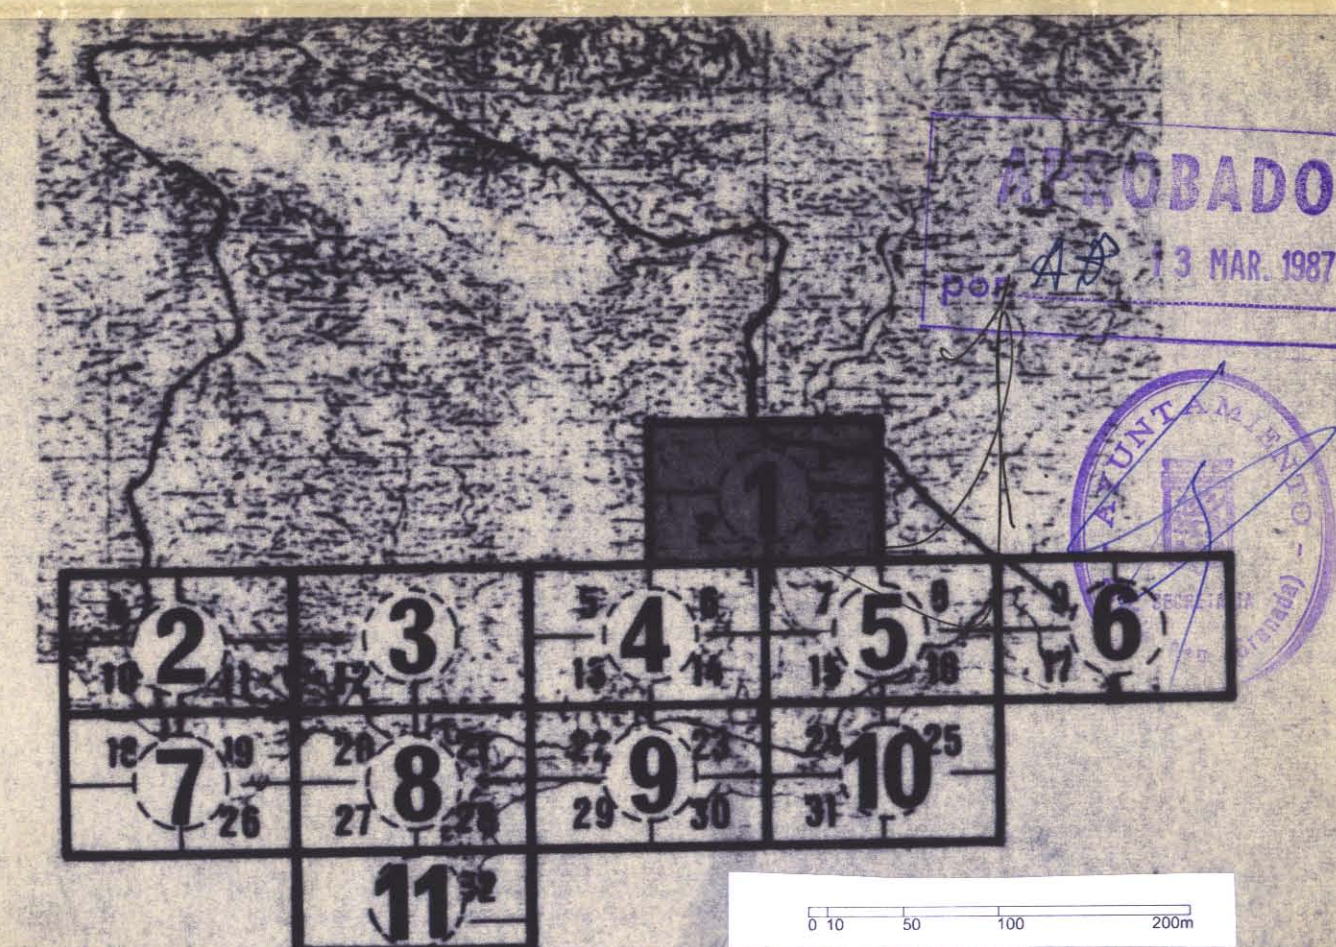

## REVISION Y ADAPTACION DEL PLAN GENERAL DE ORDENACION URBANA DE ALMUÑÉCAR


oficina municipal  
de urbanismo

ESTRUCTURA GENERAL Y  
ORGANICA DEL TERRITORIO


FECHA  
Febrero 85  
ESCALA  
1:4.000

PLANO  
34  
HOJA  
1



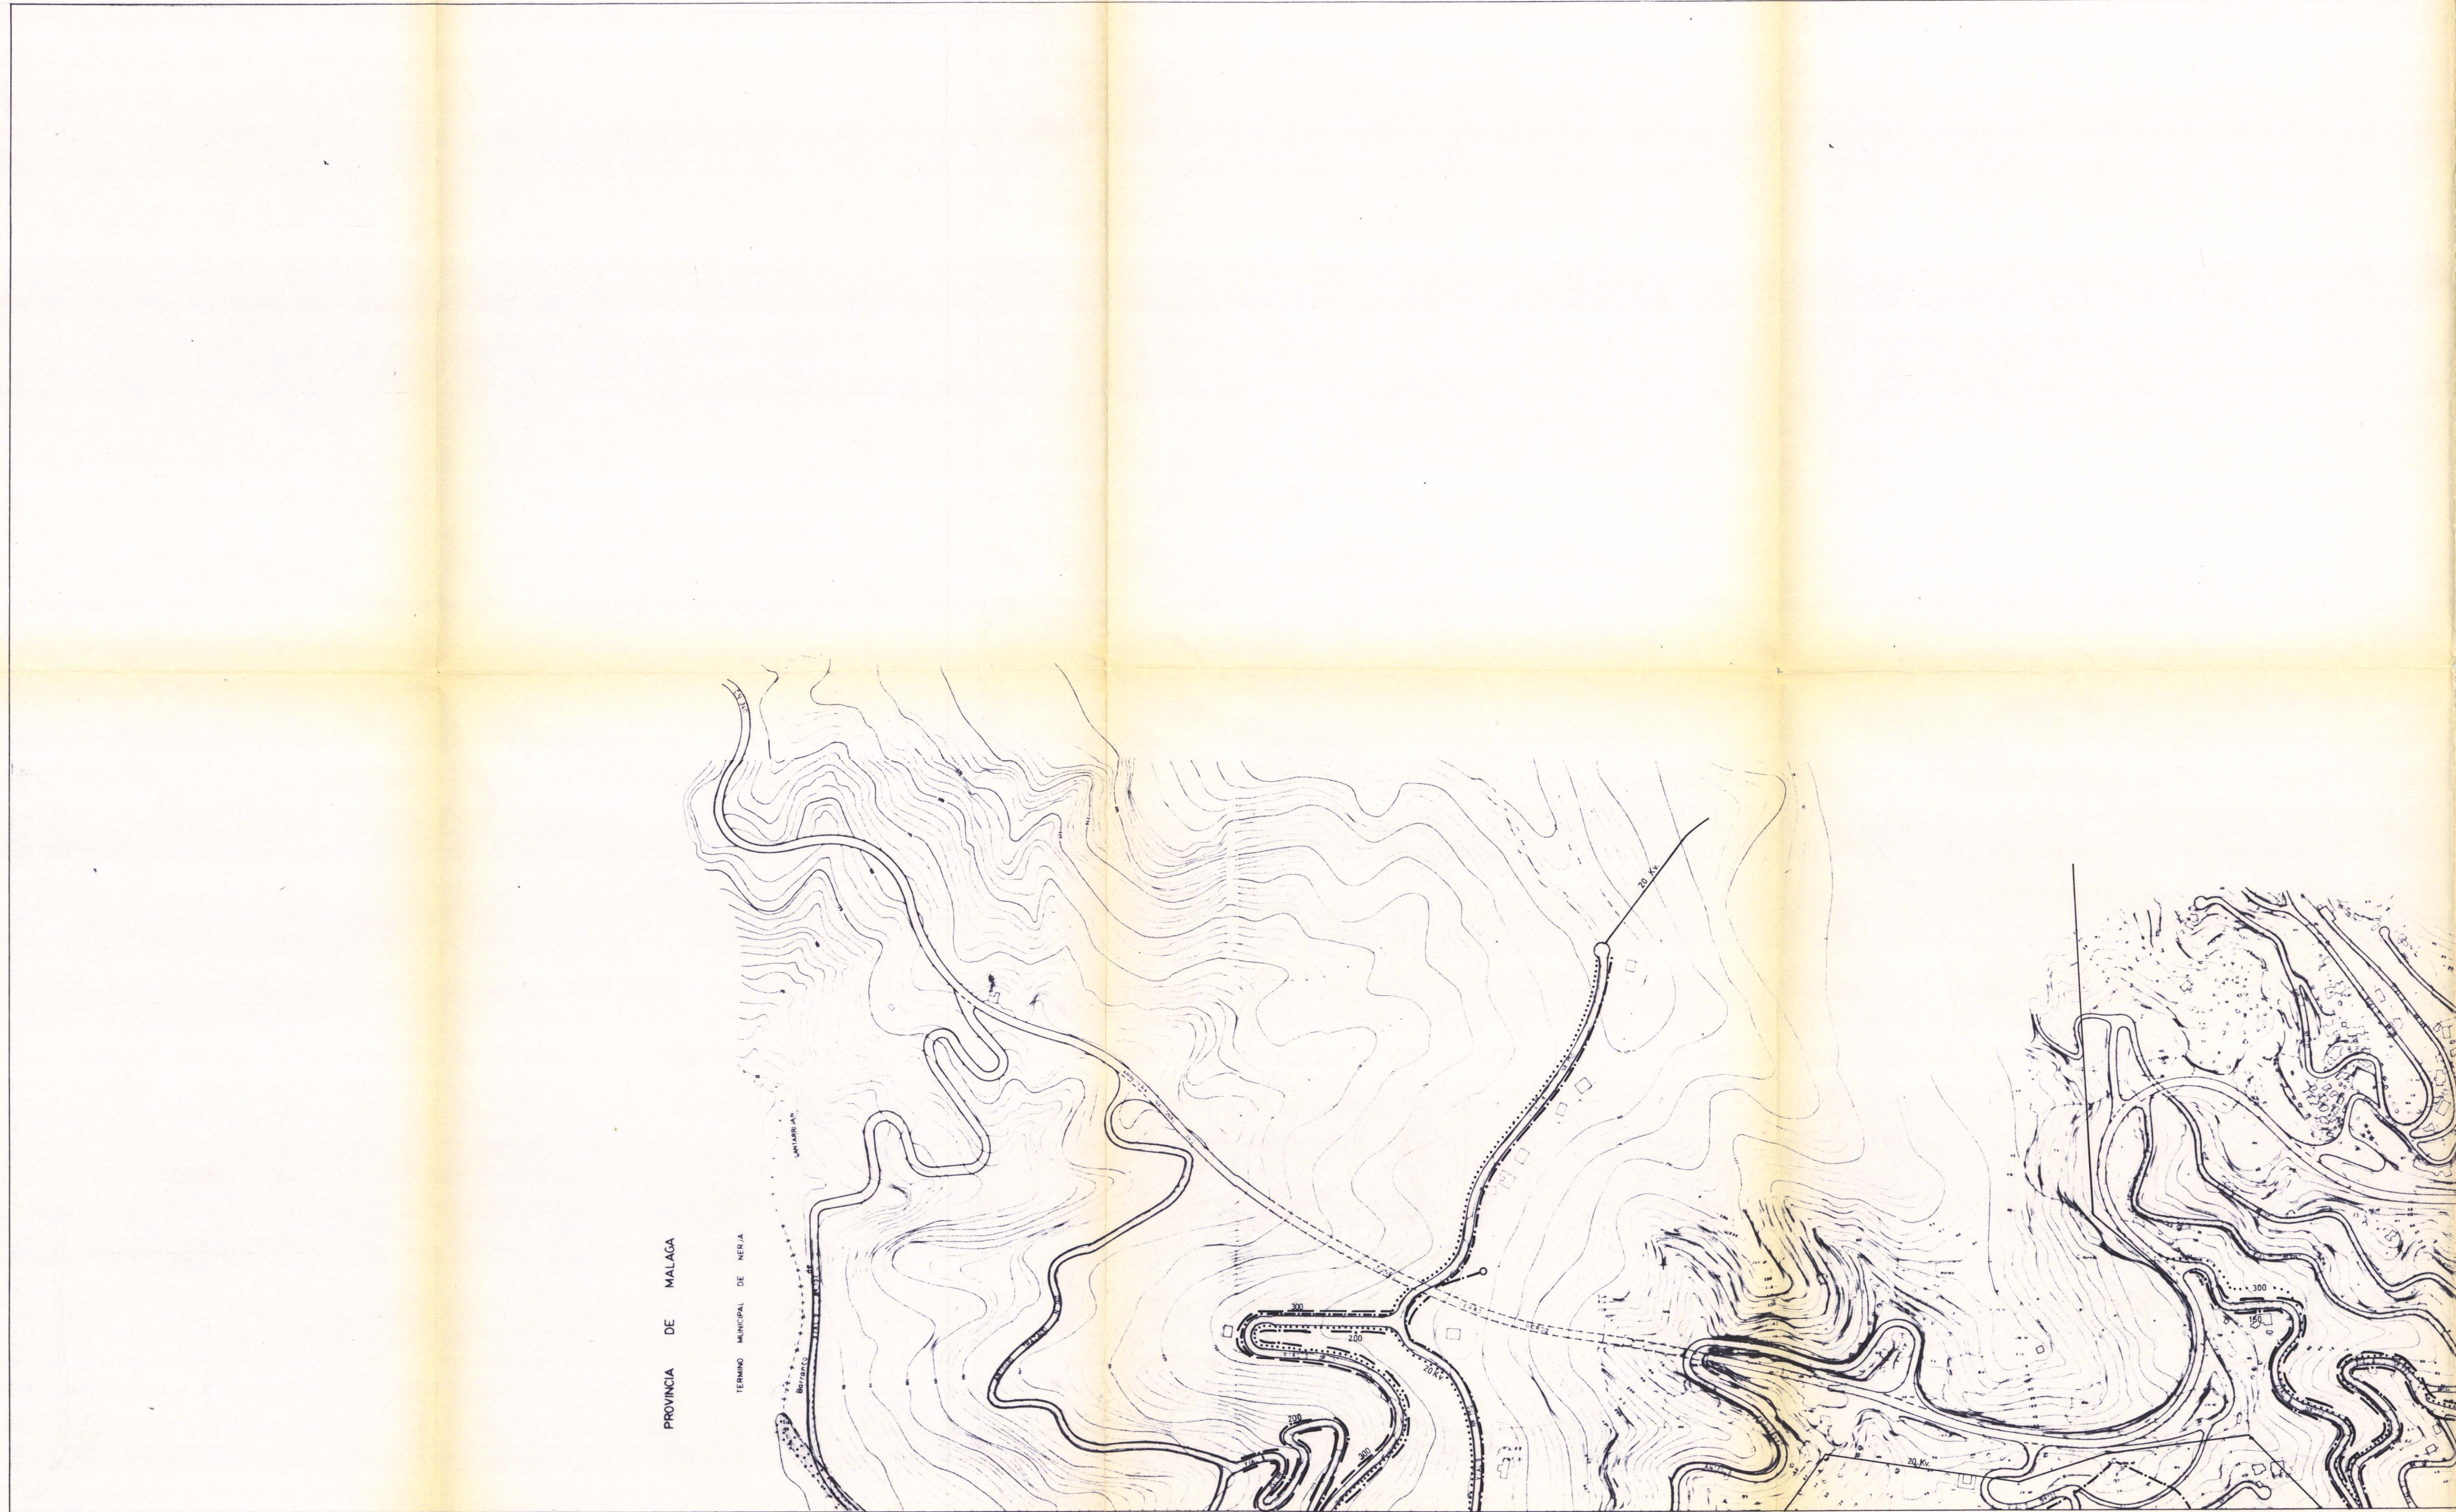

| leyenda                                  |                          |
|------------------------------------------|--------------------------|
| <b>EQUIPAMIENTO COMUNITARIO</b>          |                          |
| A                                        | Administrativo           |
| CU                                       | Cultural                 |
| S                                        | Sanitario                |
| E                                        | Enseñanza                |
| R                                        | Religioso                |
| <b>ESPACIOS LIBRES PUBLICOS</b>          |                          |
| D                                        | Deportivo                |
| P                                        | Parque Público, Plaza    |
| <b>SISTEMA GENERAL DE COMUNICACIONES</b> |                          |
| B                                        | Estación de Autobuses    |
| G                                        | Gasolinera               |
| PU                                       | Puerto                   |
| AP                                       | Aparcamiento             |
| <b>REDES EXISTENTES</b>                  |                          |
| —                                        | Red de electricidad      |
| ---                                      | Saneamiento aguas        |
| —•—                                      | Suministro aguas         |
| <b>REDES PROYECTADAS</b>                 |                          |
| .....                                    | Electricidad subterránea |
| —•—                                      | Suministro de agua       |
| ---                                      | Saneamiento              |

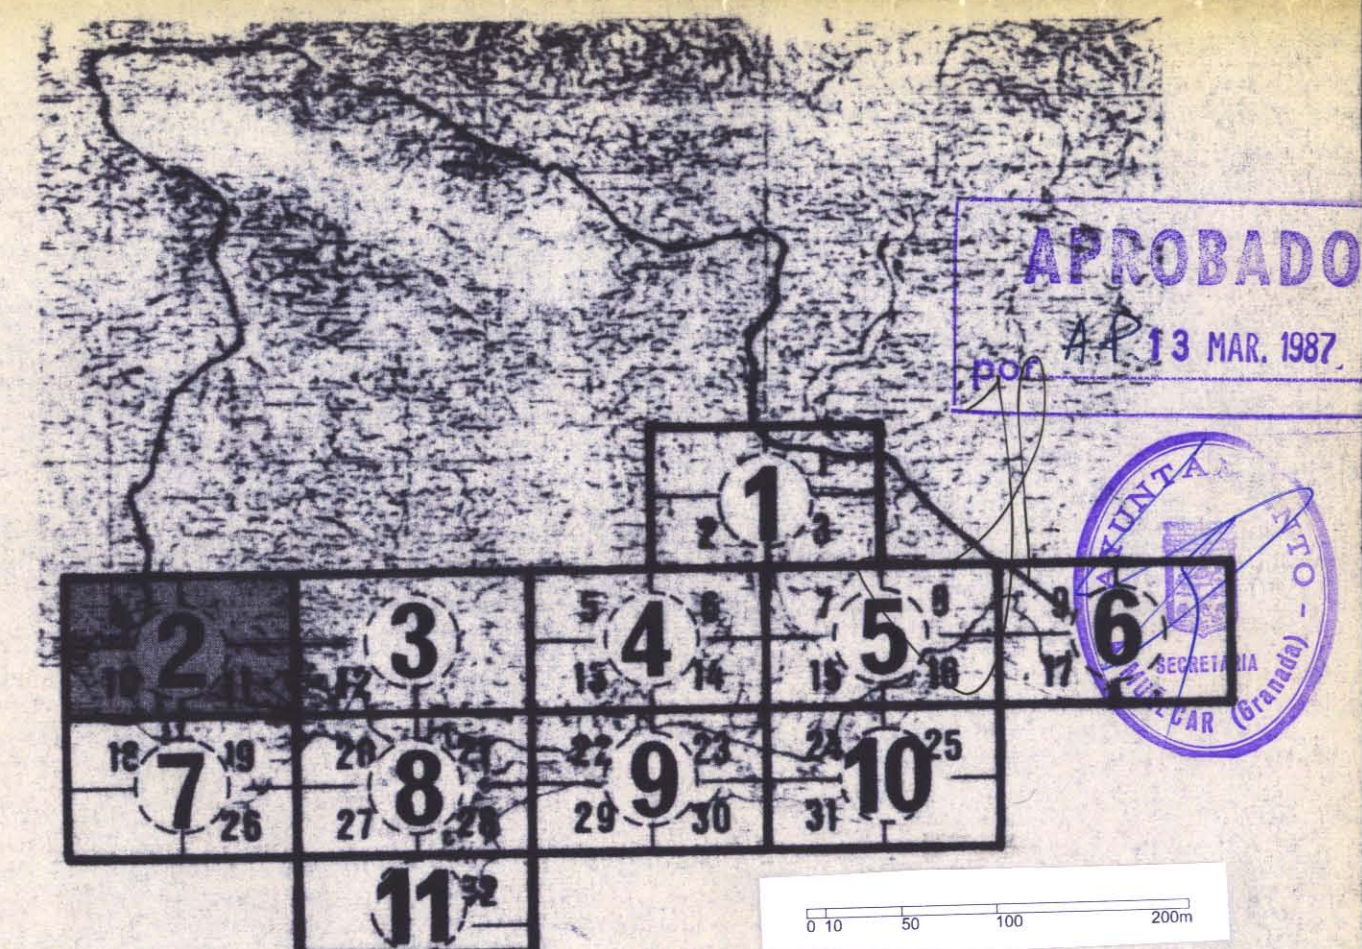

REVISION Y ADAPTACION  
DEL PLAN GENERAL  
DE  
ORDENACION URBANA  
DE  
ALMUÑECAR

oficina municipal  
de urbanismo

|                                                 |                     |             |
|-------------------------------------------------|---------------------|-------------|
| ESTRUCTURA GENERAL Y<br>ORGANICA DEL TERRITORIO | FECHA<br>Febrero 85 | PLANO<br>34 |
|                                                 | ESCALA<br>1:4.000   | HOJA<br>2   |





## leyenda

### EQUIPAMIENTO COMUNITARIO

A Administrativo  
CU Cultural  
S Sanitario  
E Enseñanza  
R Religioso



### ESPACIOS LIBRES PUBLICOS

D Deportivo  
P Parque Público, Plaza



### SISTEMA GENERAL DE COMUNICACIONES

B Estación de Autobuses  
G Gasolinera  
PU Puerto  
AP Aparcamiento




### REDES EXISTENTES

Red de electricidad  
Saneamiento aguas  
Suministro aguas

### REDES PROYECTADAS

Electricidad subterránea  
Suministro de agua  
Saneamiento

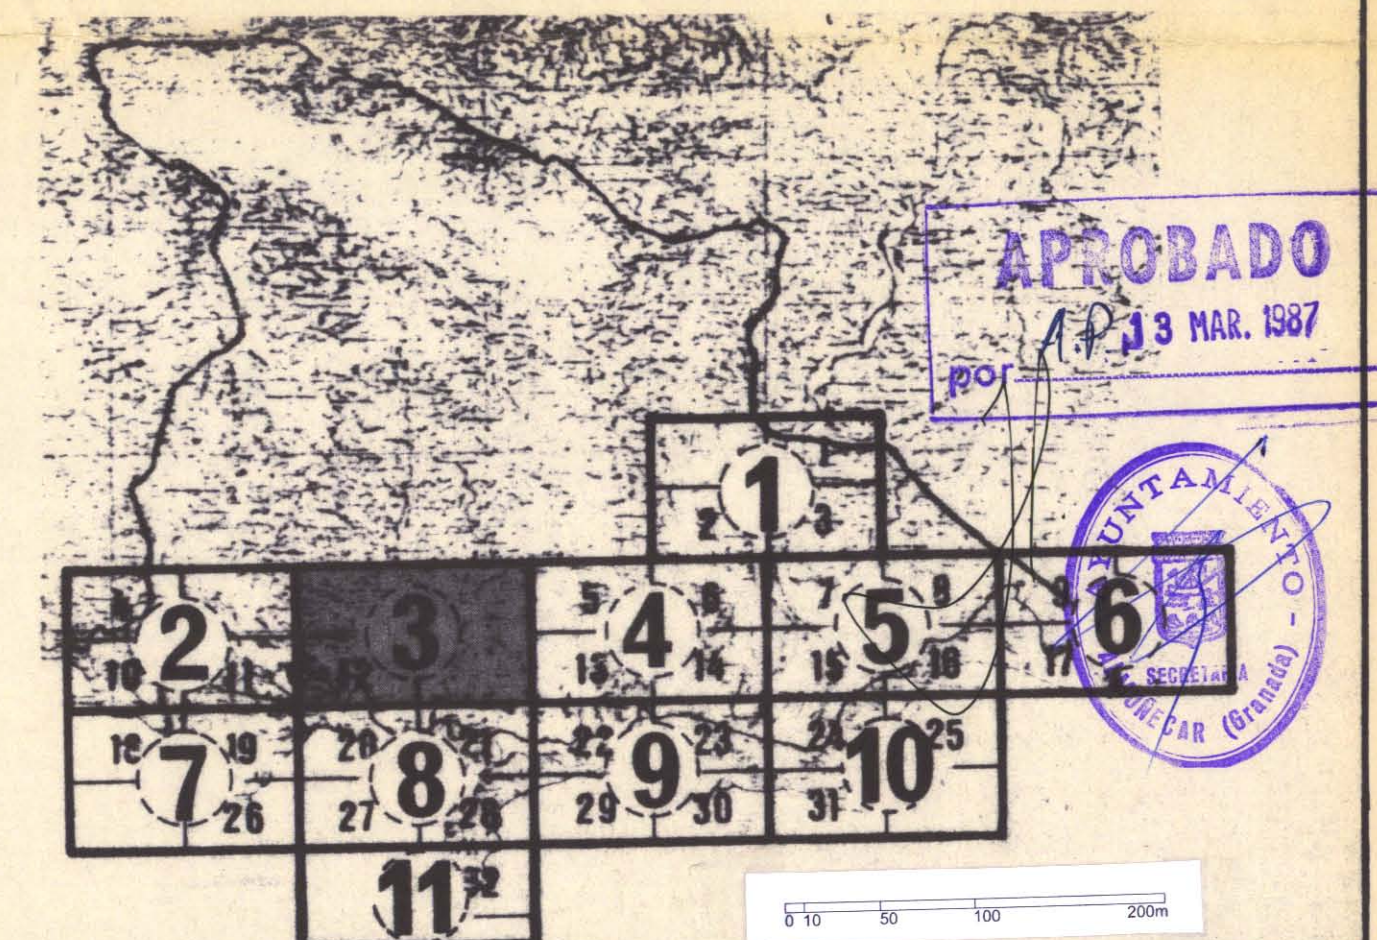


REVISION Y ADAPTACION  
DEL PLAN GENERAL  
DE  
ORDENACION URBANA  
DE  
ALMUÑÉCAR

oficina municipal  
de urbanismo

ESTRUCTURA GENERAL Y  
ORGANICA DEL TERRITORIO

|            |       |
|------------|-------|
| FECHA      | PLANO |
| Febrero 85 | 34    |
| ESCALA     | HOJA  |
| 1:4.000    | 3     |



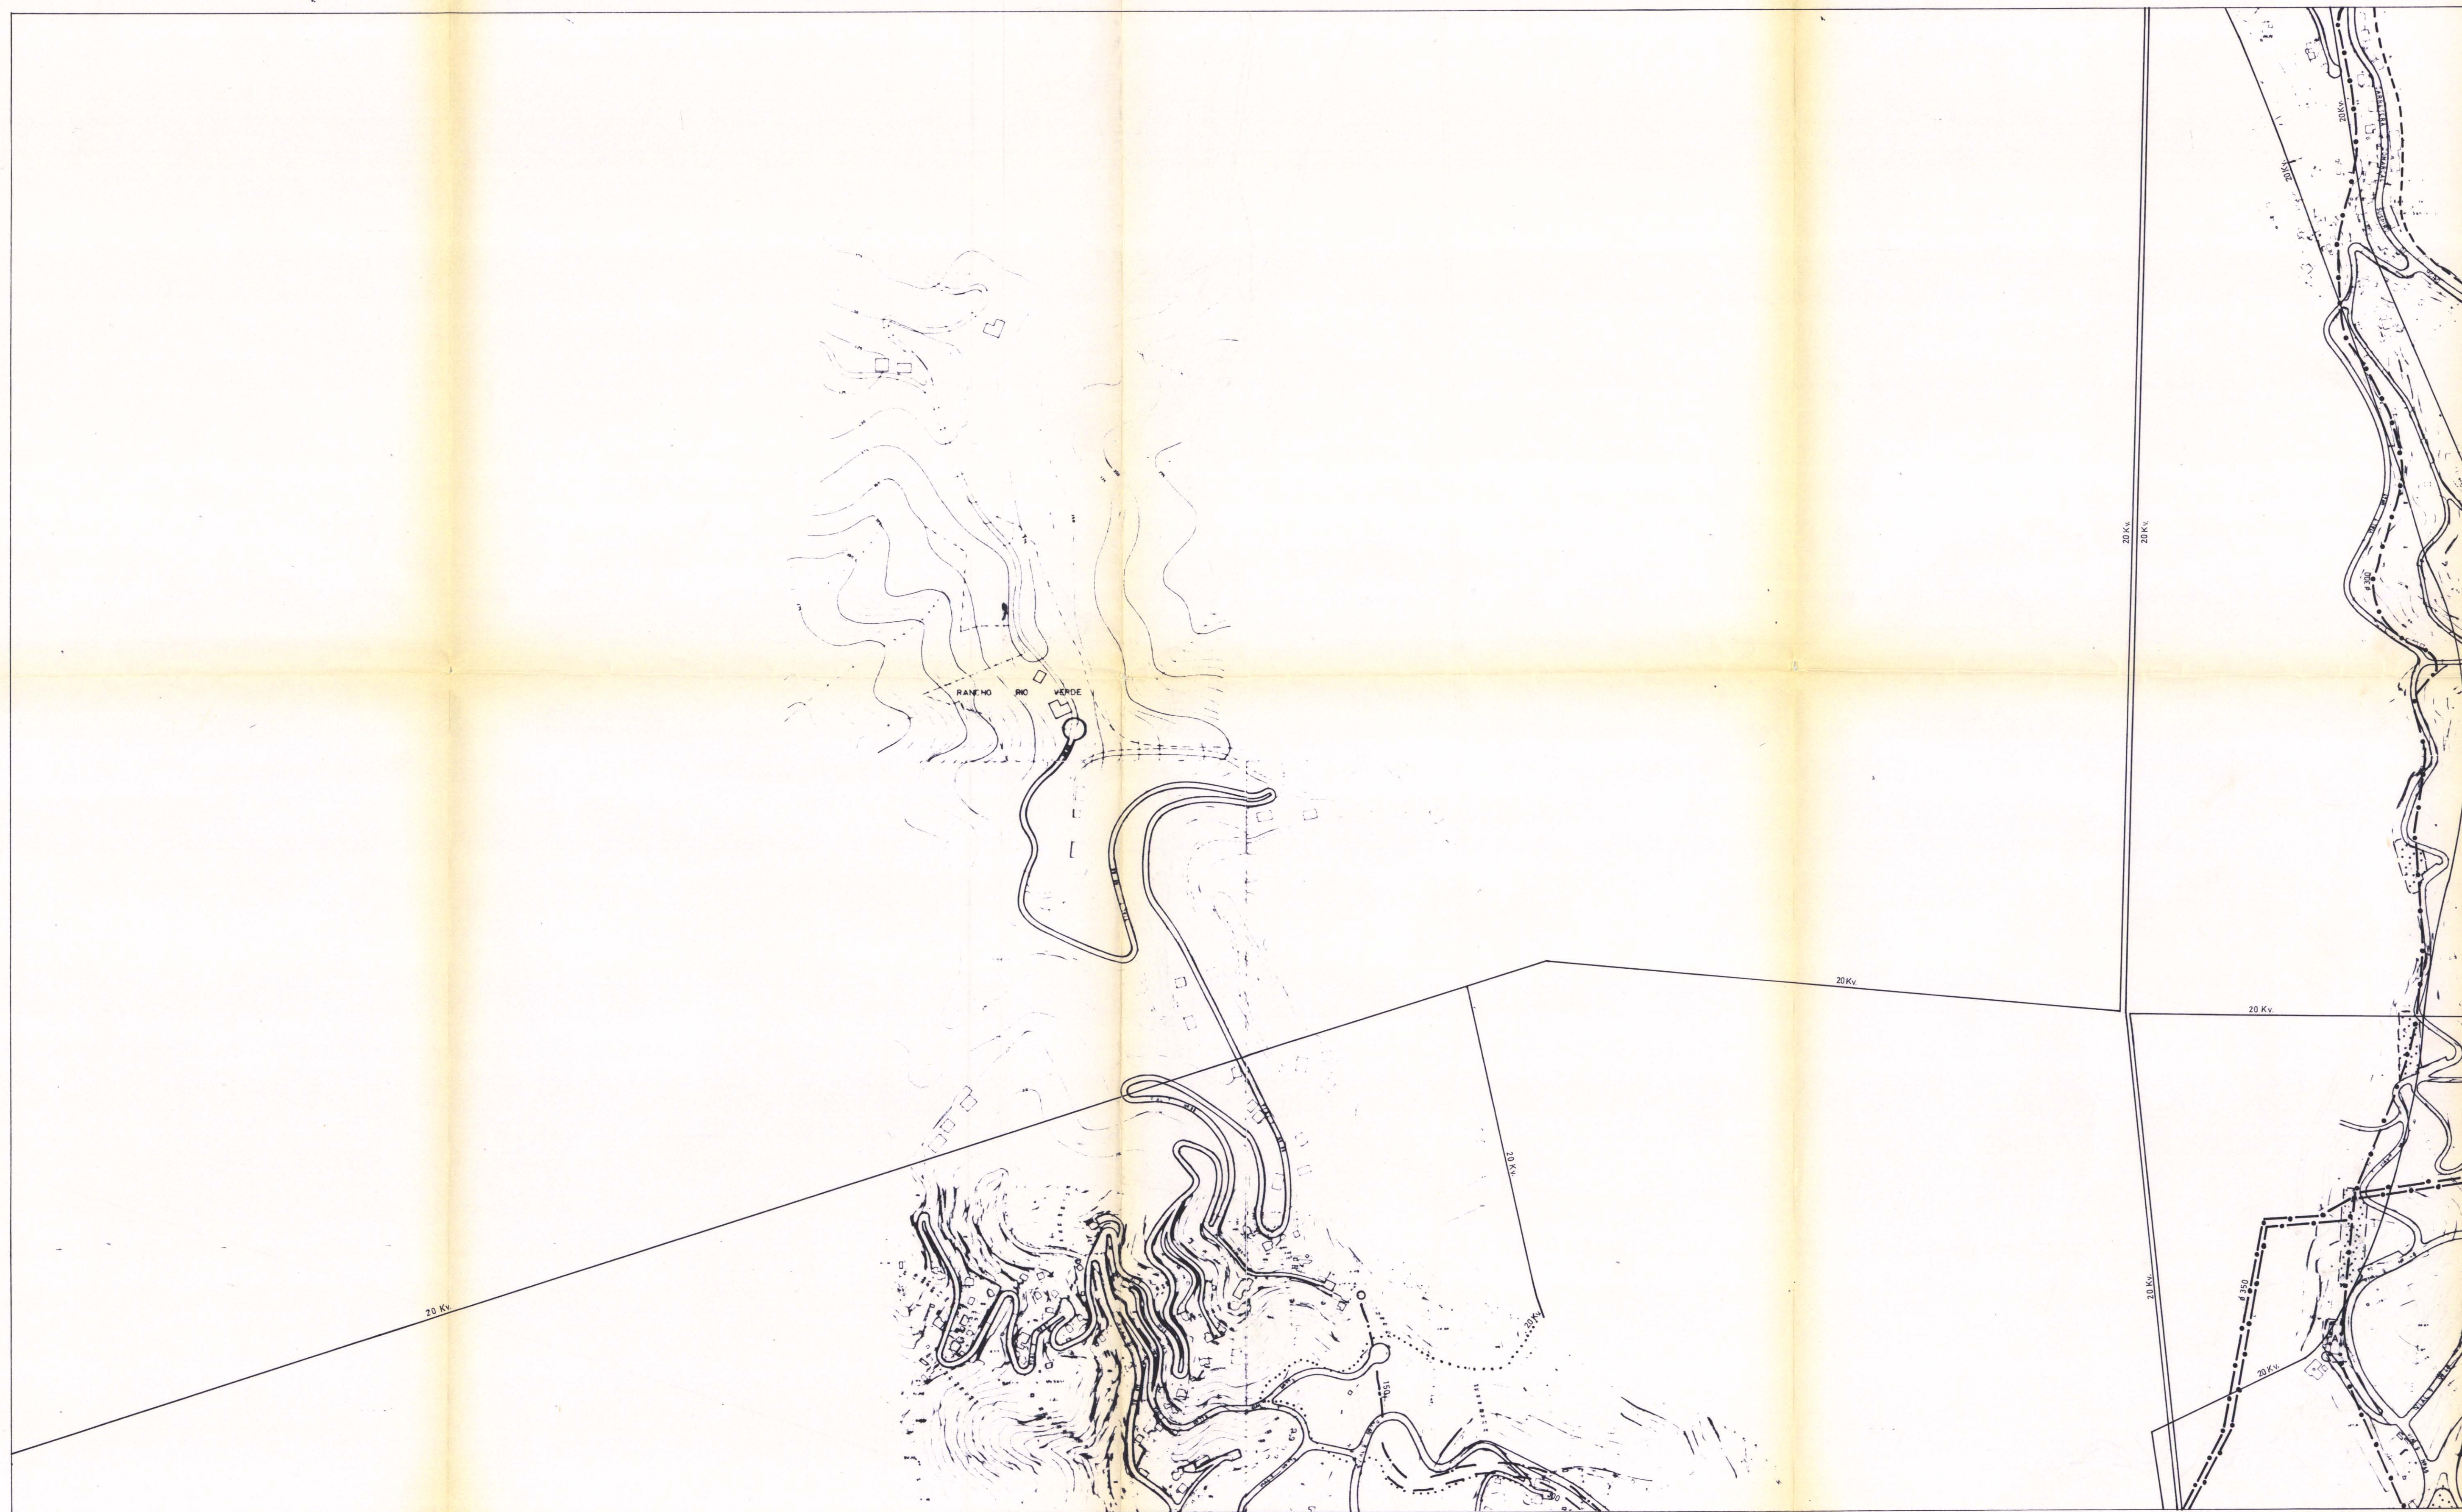

## leyenda

### EQUIPAMIENTO COMUNITARIO

A Administrativo  
CU Cultural  
S Sanitario  
E Enseñanza  
R Religioso

### ESPACIOS LIBRES PUBLICOS

D Deportivo  
P Parque Público, Plaza

### SISTEMA GENERAL DE COMUNICACIONES


B Estación de Autobuses  
G Gasolinera  
PU Puerto  
AP Aparcamiento

### REDES EXISTENTES

Red de electricidad  
Saneamiento aguas  
Suministro aguas

### REDES PROYECTADAS

Electricidad subterránea  
Suministro de agua  
Saneamiento

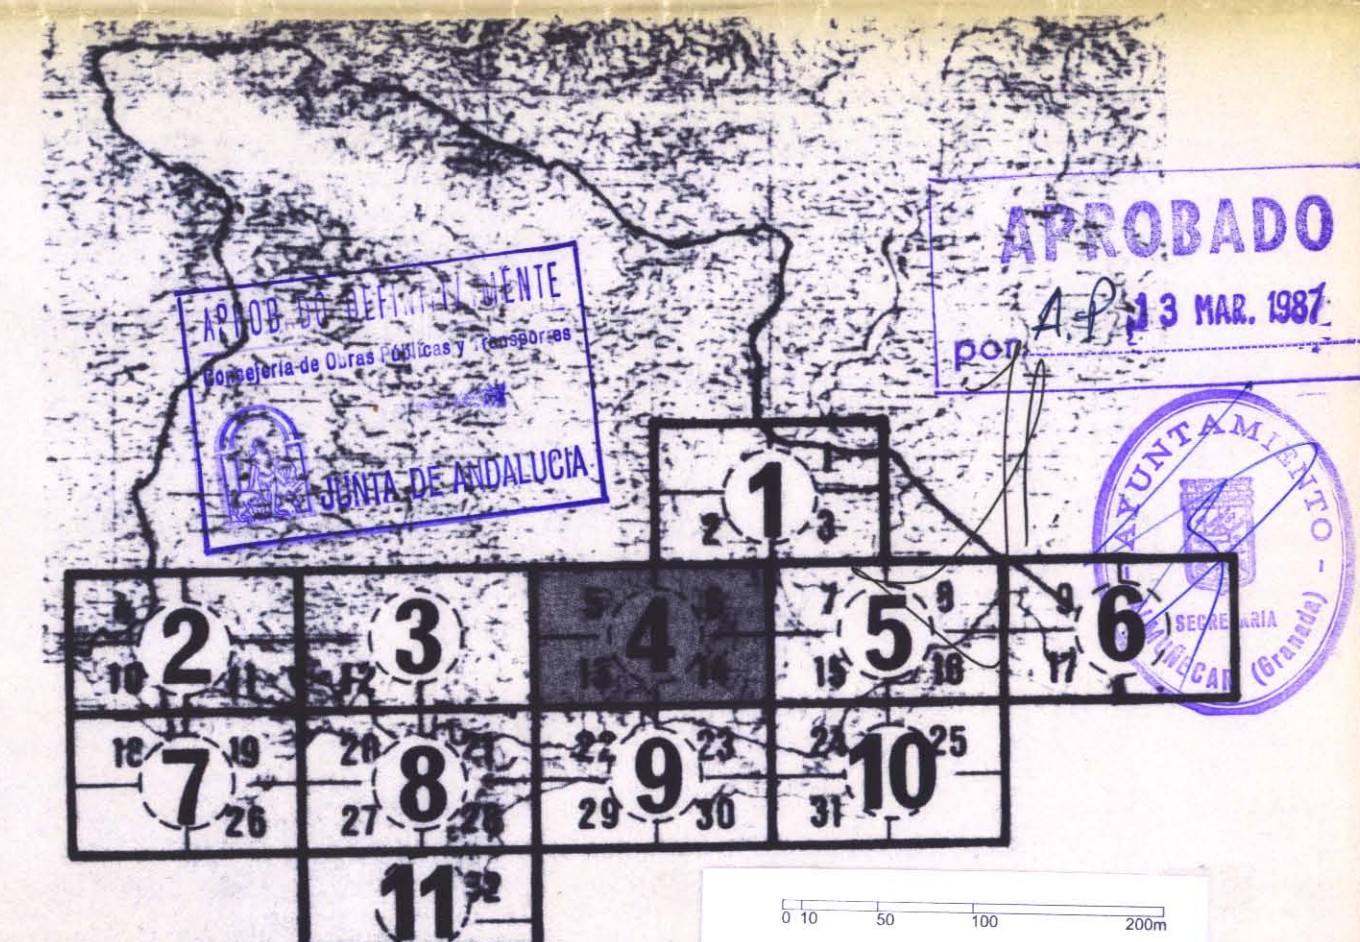

## REVISION Y ADAPTACION DEL PLAN GENERAL DE ORDENACION URBANA DE ALMUÑECAR


oficina municipal  
de urbanismo

ESTRUCTURA GENERAL Y  
ORGANICA DEL TERRITORIO

FECHA  
Febrero 85  
ESCALA  
1:4.000

PLANO  
34  
HOJA  
4



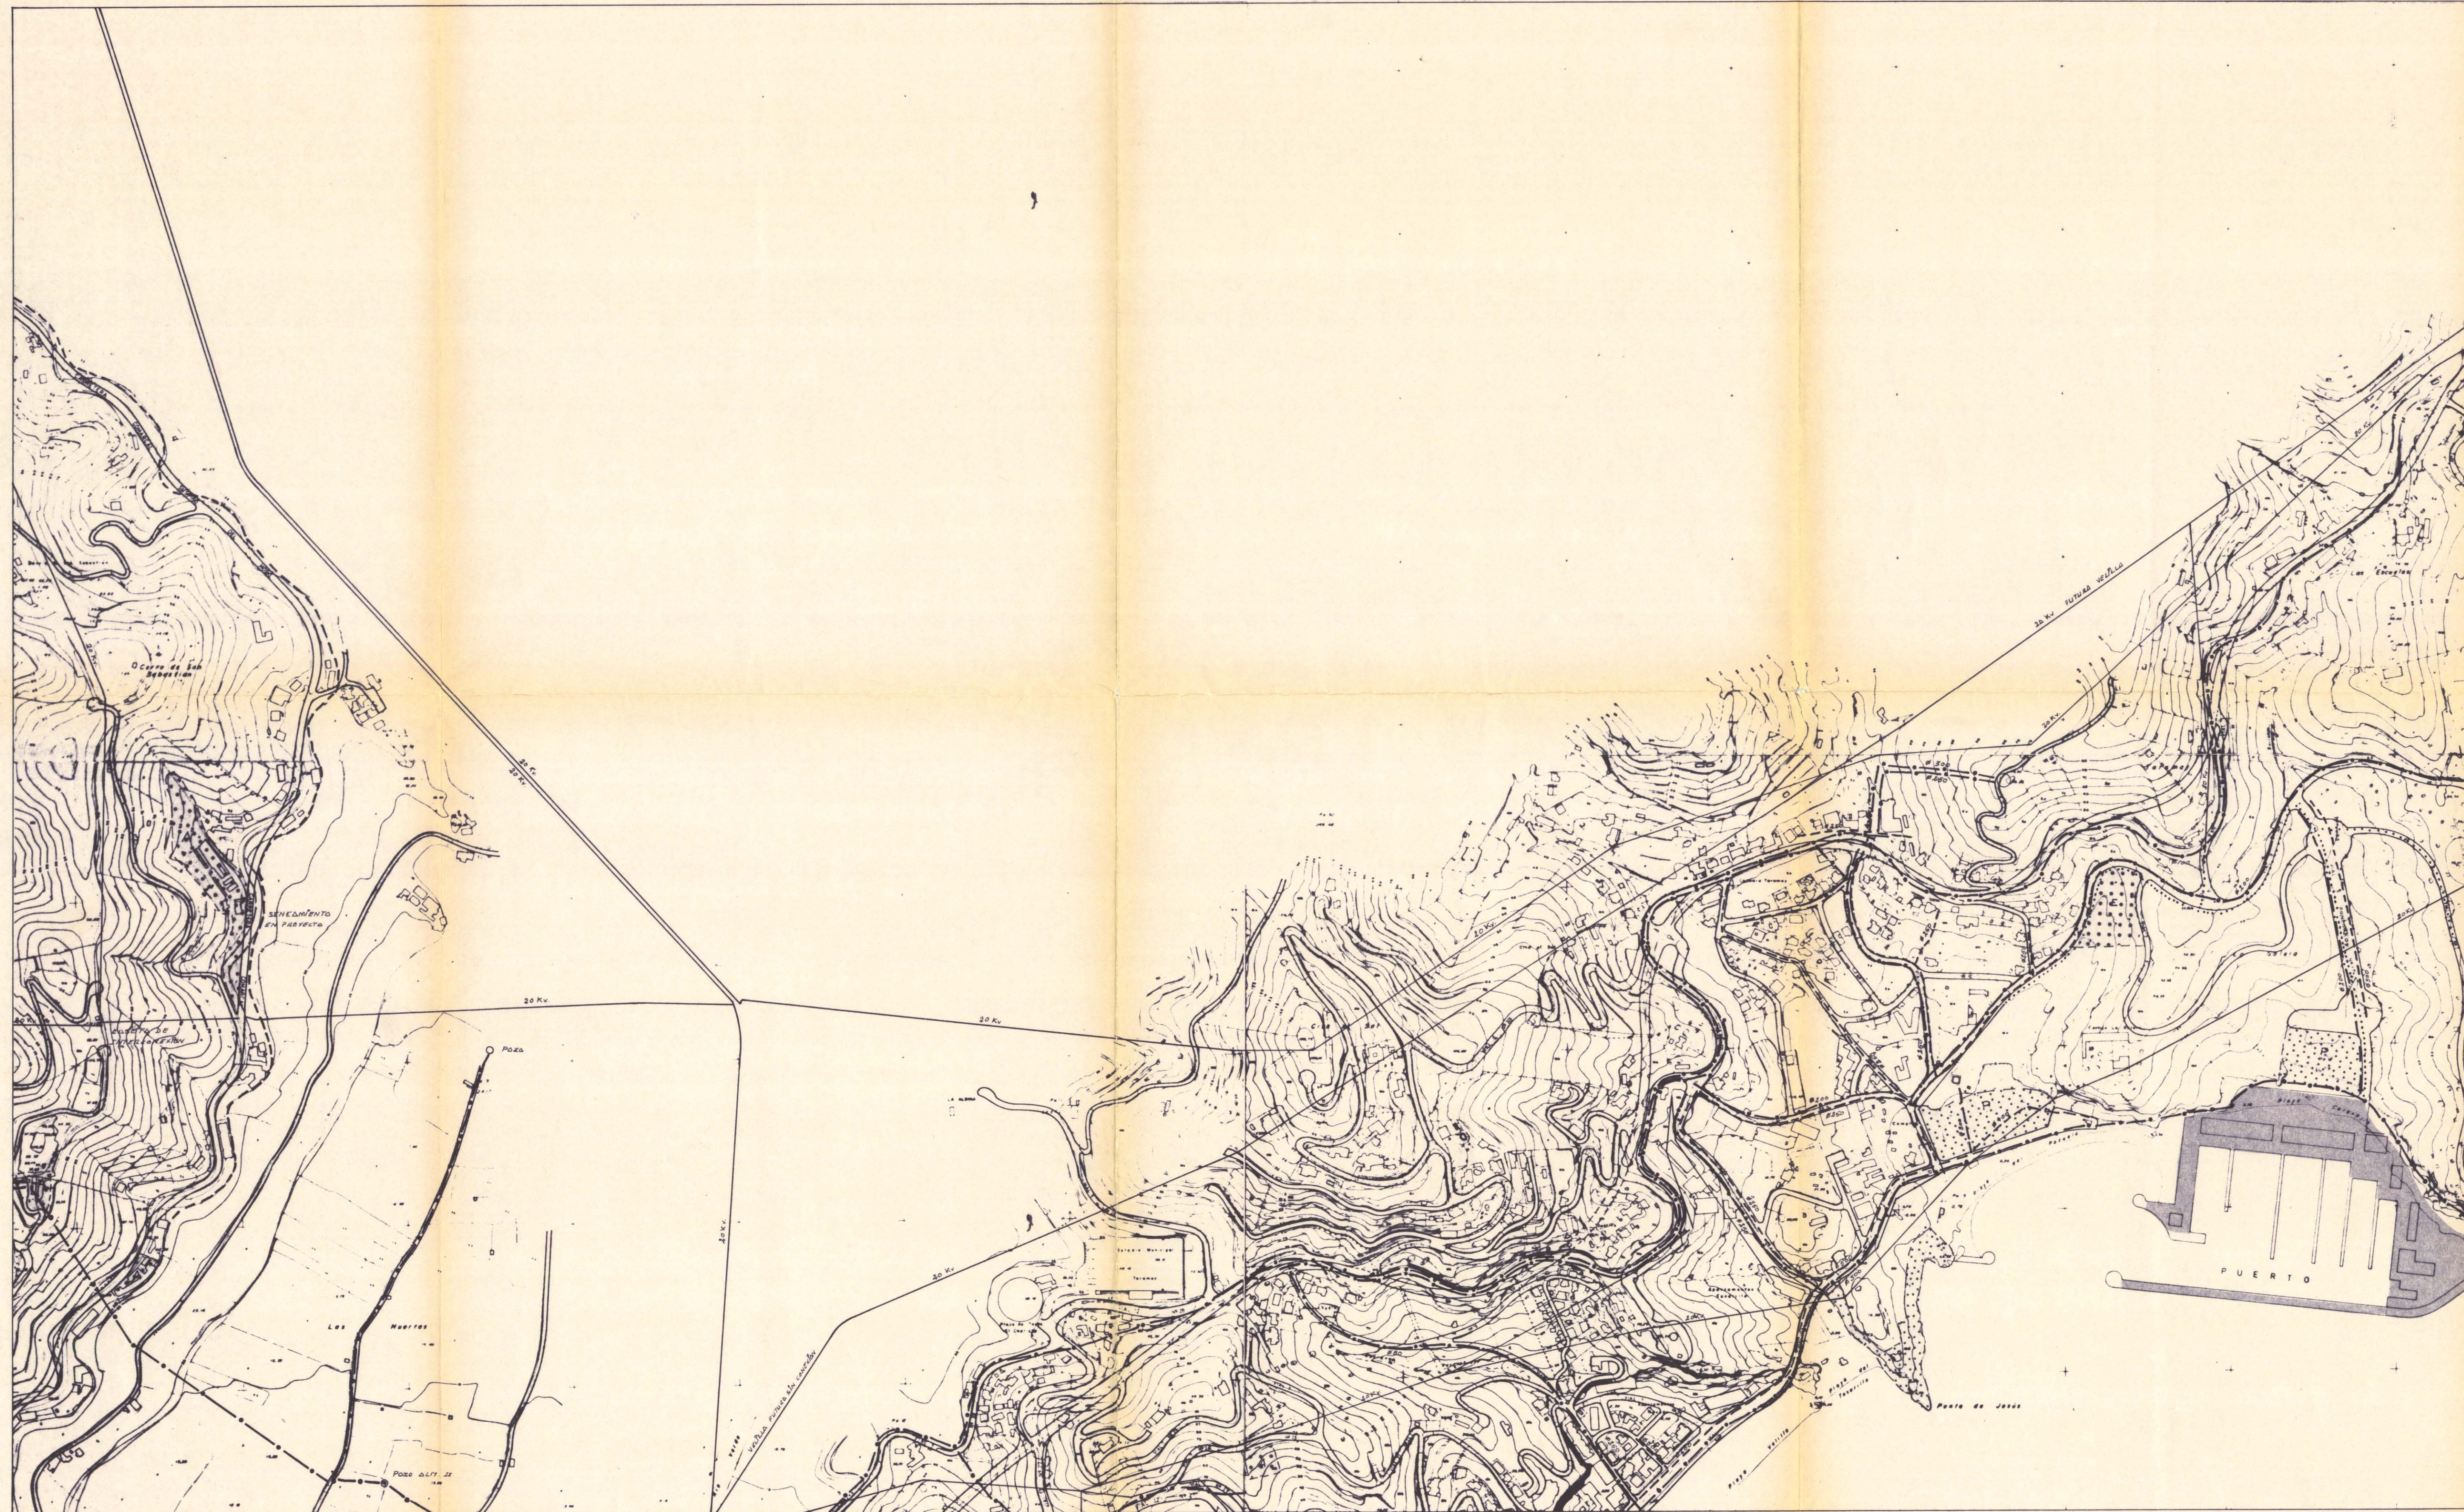

## leyenda

### EQUIPAMIENTO COMUNITARIO

A Administrativo  
CU Cultural  
S Sanitario  
E Enseñanza  
R Religioso

### ESPACIOS LIBRES PUBLICOS

D Deportivo  
P Parque Público, Plaza

### SISTEMA GENERAL DE COMUNICACIONES


B Estación de Autobuses  
G Gasolinera  
PU Puerto  
AP Aparcamiento

### REDES EXISTENTES

Red de electricidad  
Saneamiento aguas  
Suministro aguas

### REDES PROYECTADAS

Electricidad subterránea  
Suministro de agua  
Saneamiento

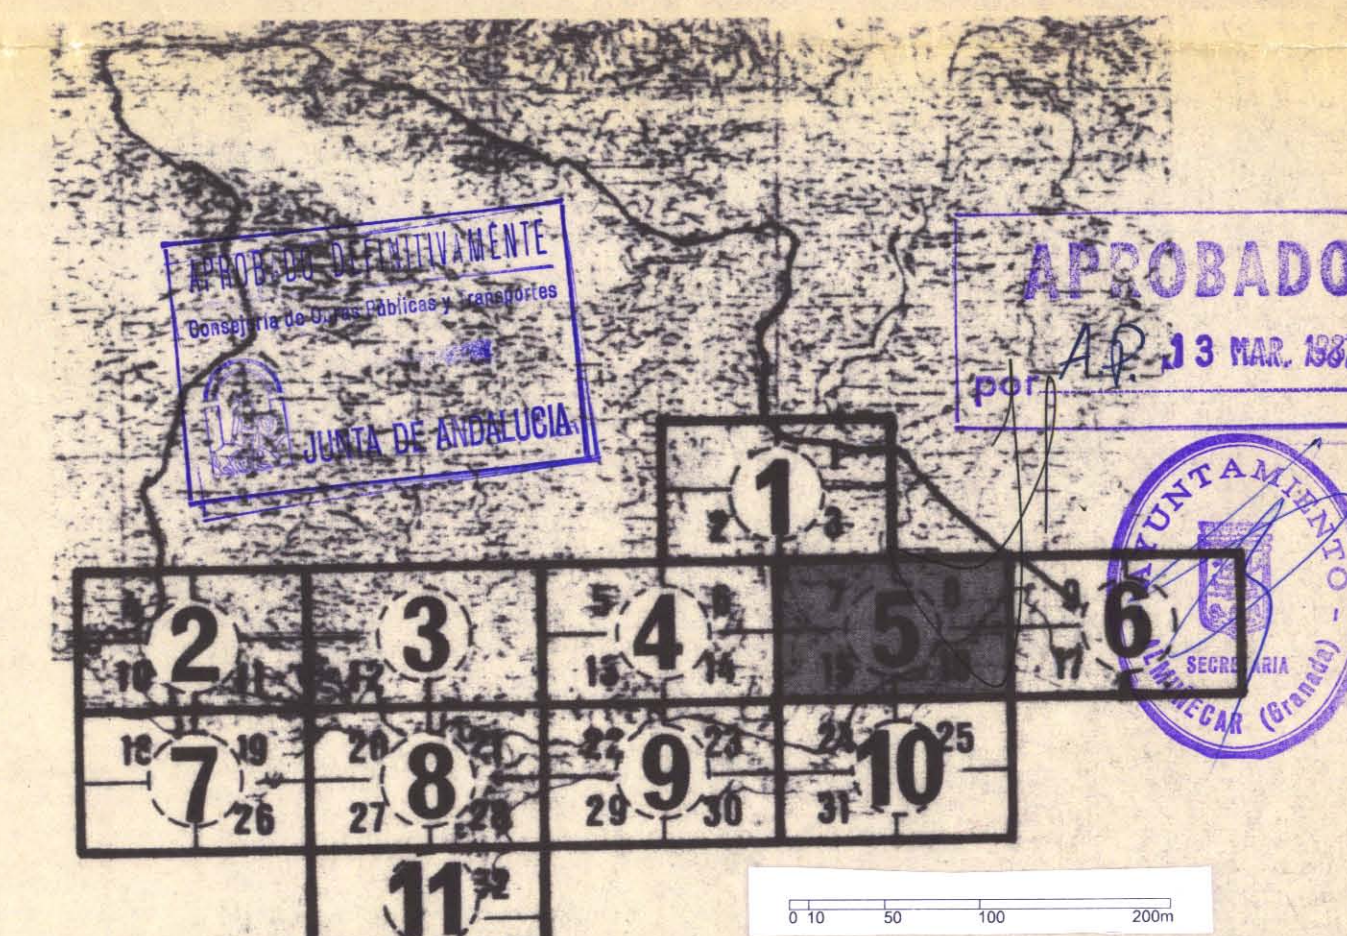

## REVISION Y ADAPTACION DEL PLAN GENERAL DE ORDENACION URBANA DE ALMUÑECAR


oficina municipal  
de urbanismo

ESTRUCTURA GENERAL Y  
ORGANICA DEL TERRITORIO

FECHA  
Febrero 85  
ESCALA  
1:4.000

PLANO  
34  
HOJA  
5



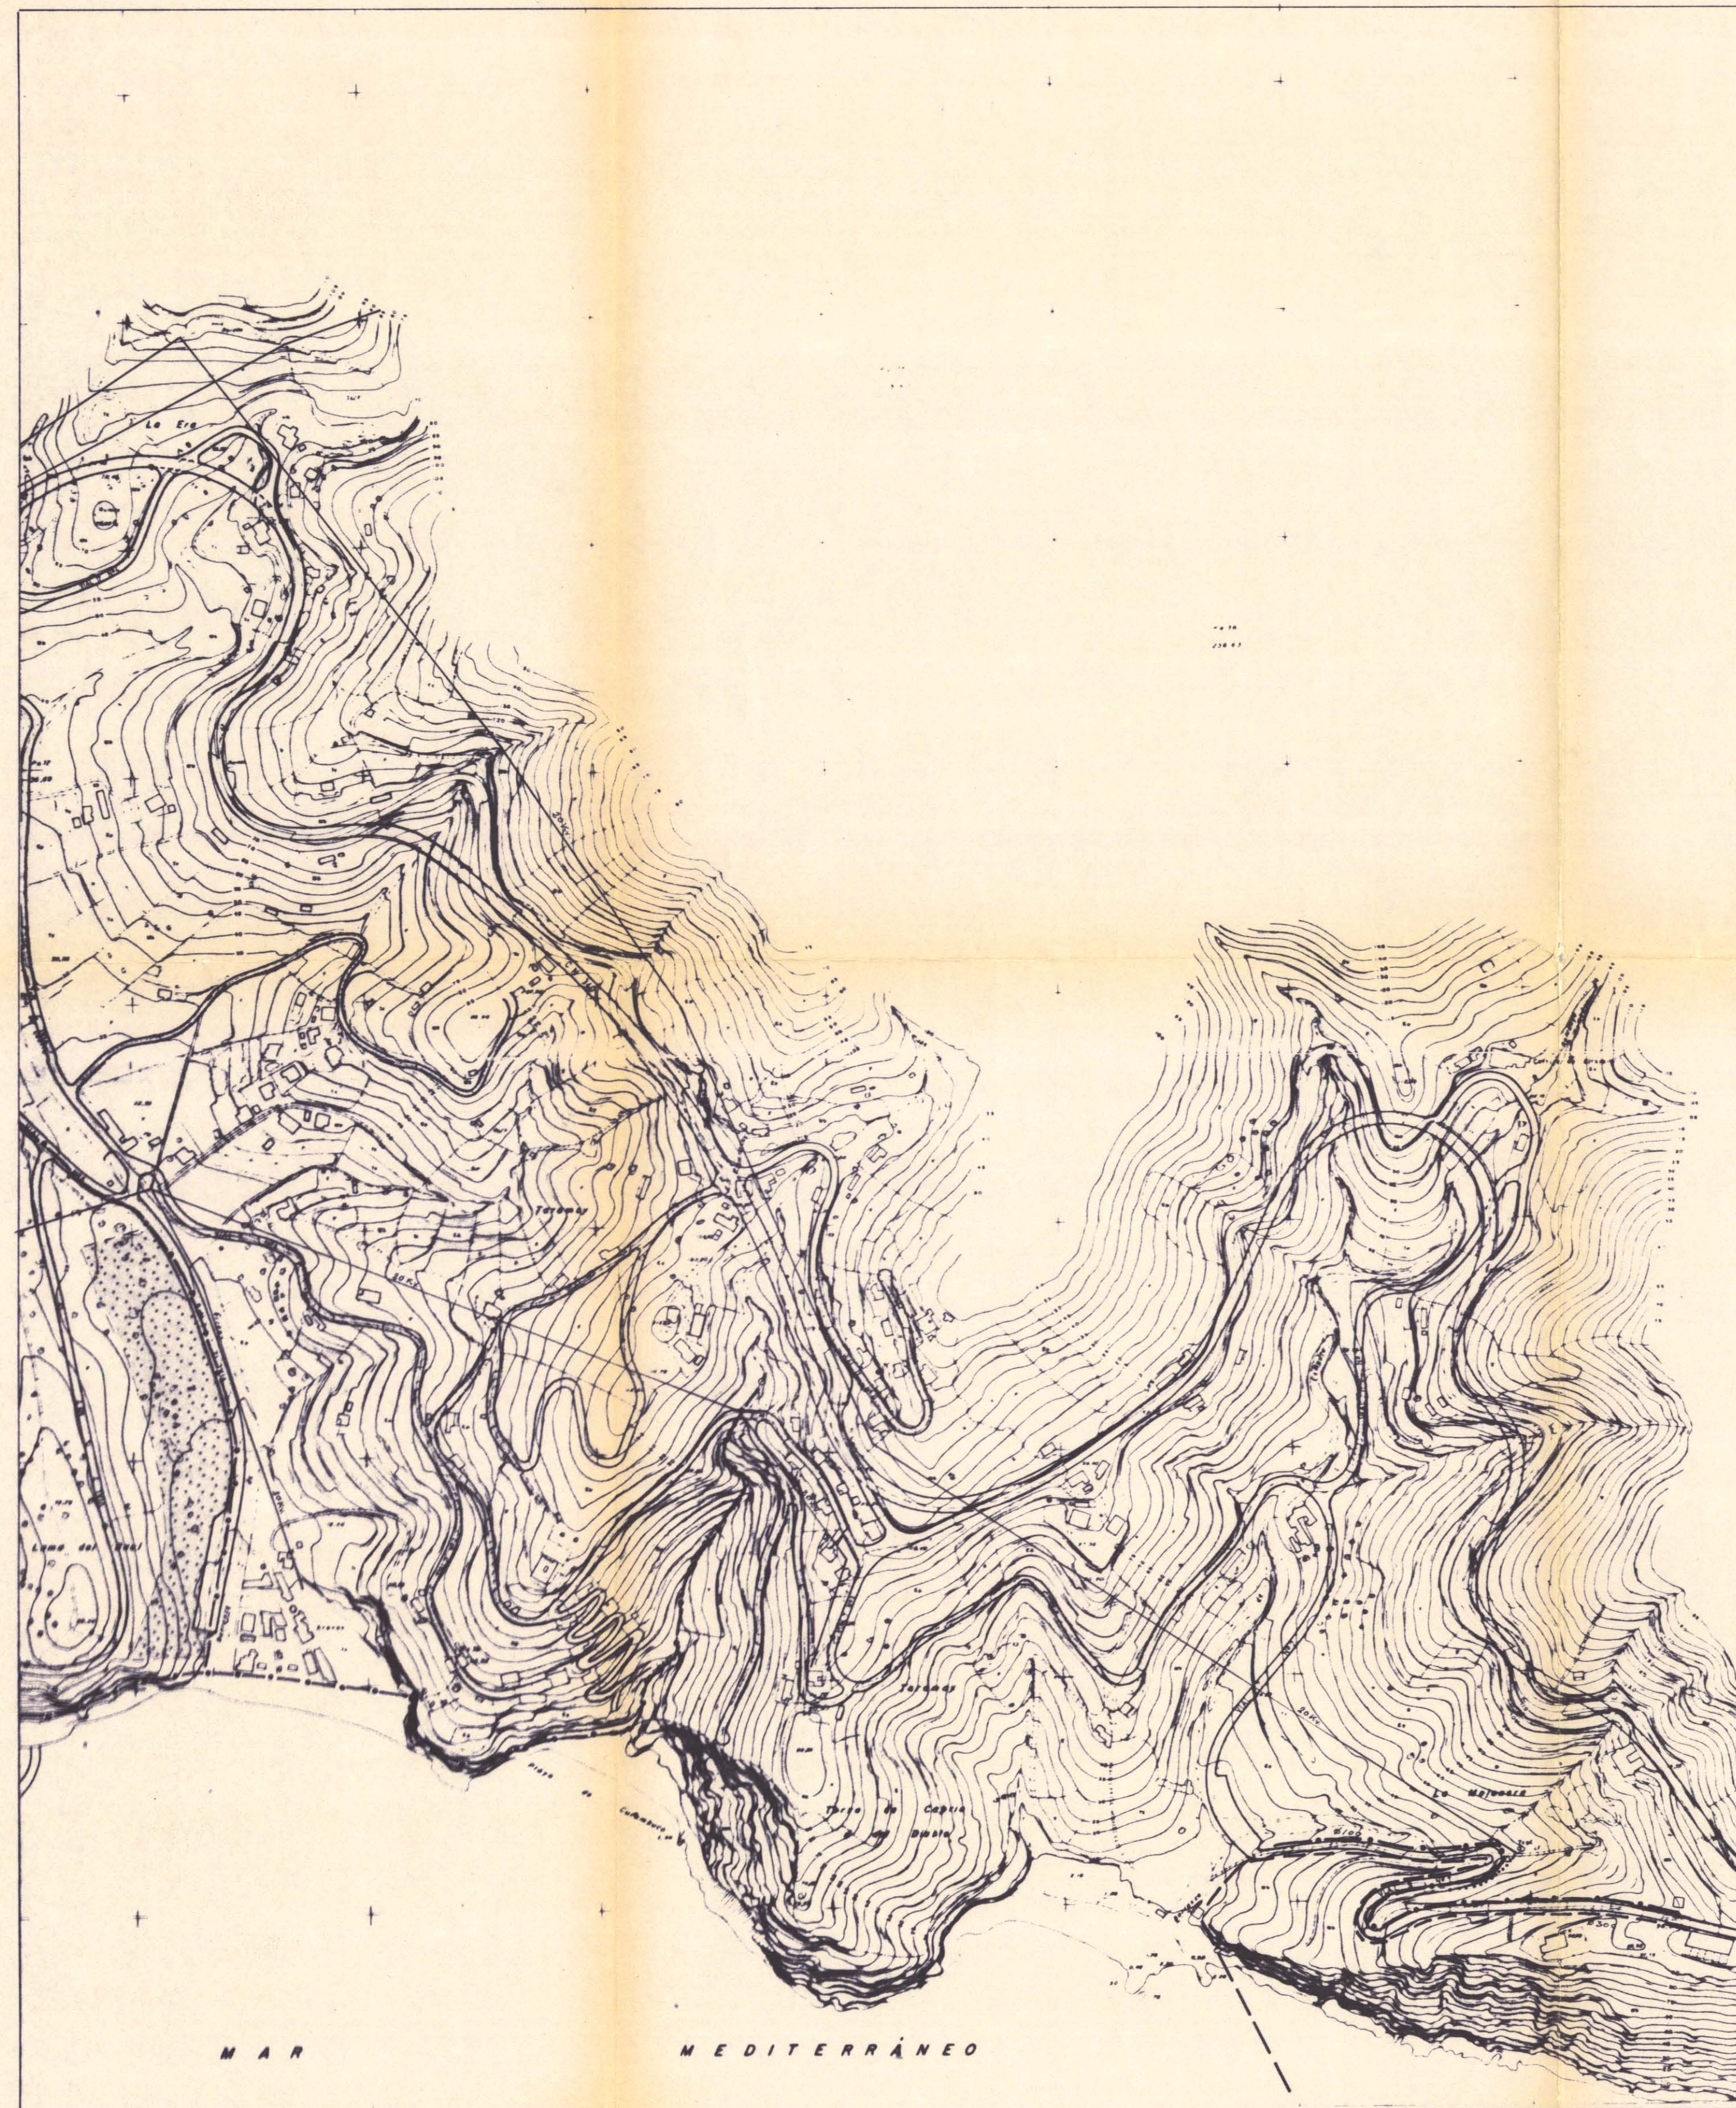

## leyenda

### EQUIPAMIENTO COMUNITARIO

A Administrativo  
CU Cultural  
S Sanitario  
E Enseñanza  
R Religioso

### ESPACIOS LIBRES PUBLICOS

D Deportivo  
P Parque Público, Plaza

### SISTEMA GENERAL DE COMUNICACIONES


B Estación de Autobuses  
G Gasolinera  
PU Puerto  
AP Aparcamiento

### REDES EXISTENTES

Red de electricidad  
Saneamiento aguas  
Suministro aguas

### REDES PROYECTADAS

Electricidad subterránea  
Suministro de agua  
Saneamiento

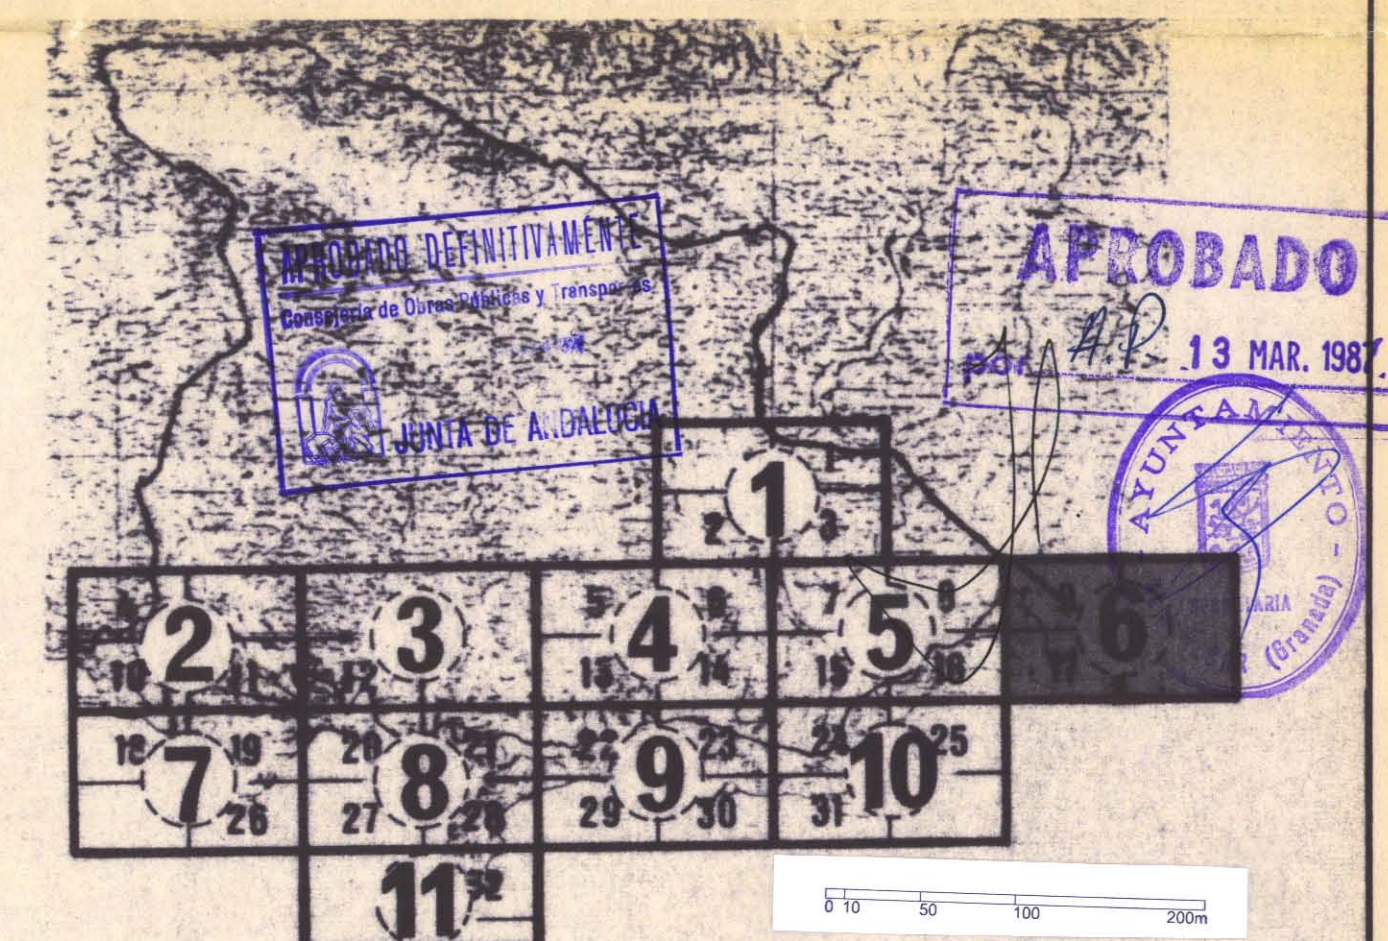

## REVISION Y ADAPTACION DEL PLAN GENERAL DE ORDENACION URBANA DE ALMUÑECAR

oficina municipal  
de urbanismo

ESTRUCTURA GENERAL Y  
ORGANICA DEL TERRITORIO

FECHA  
Febrero 85  
ESCALA  
1:4.000

PLANO  
34  
HOJA  
6





**leyenda**

**EQUIPAMIENTO COMUNITARIO**

- A Administrativo
- CU Cultural
- S Sanitario
- E Enseñanza
- R Religioso

**ESPACIOS LIBRES PUBLICOS**

- D Deportivo
- P Parque Público, Plaza

**SISTEMA GENERAL DE COMUNICACIONES**


- B Estación de Autobuses
- G Gasolinera
- PU Puerto
- AP Aparcamiento

**REDES EXISTENTES**

- Red de electricidad
- Saneamiento aguas
- Suministro aguas

**REDES PROYECTADAS**

- Electricidad subterránea
- Suministro de agua
- Saneamiento

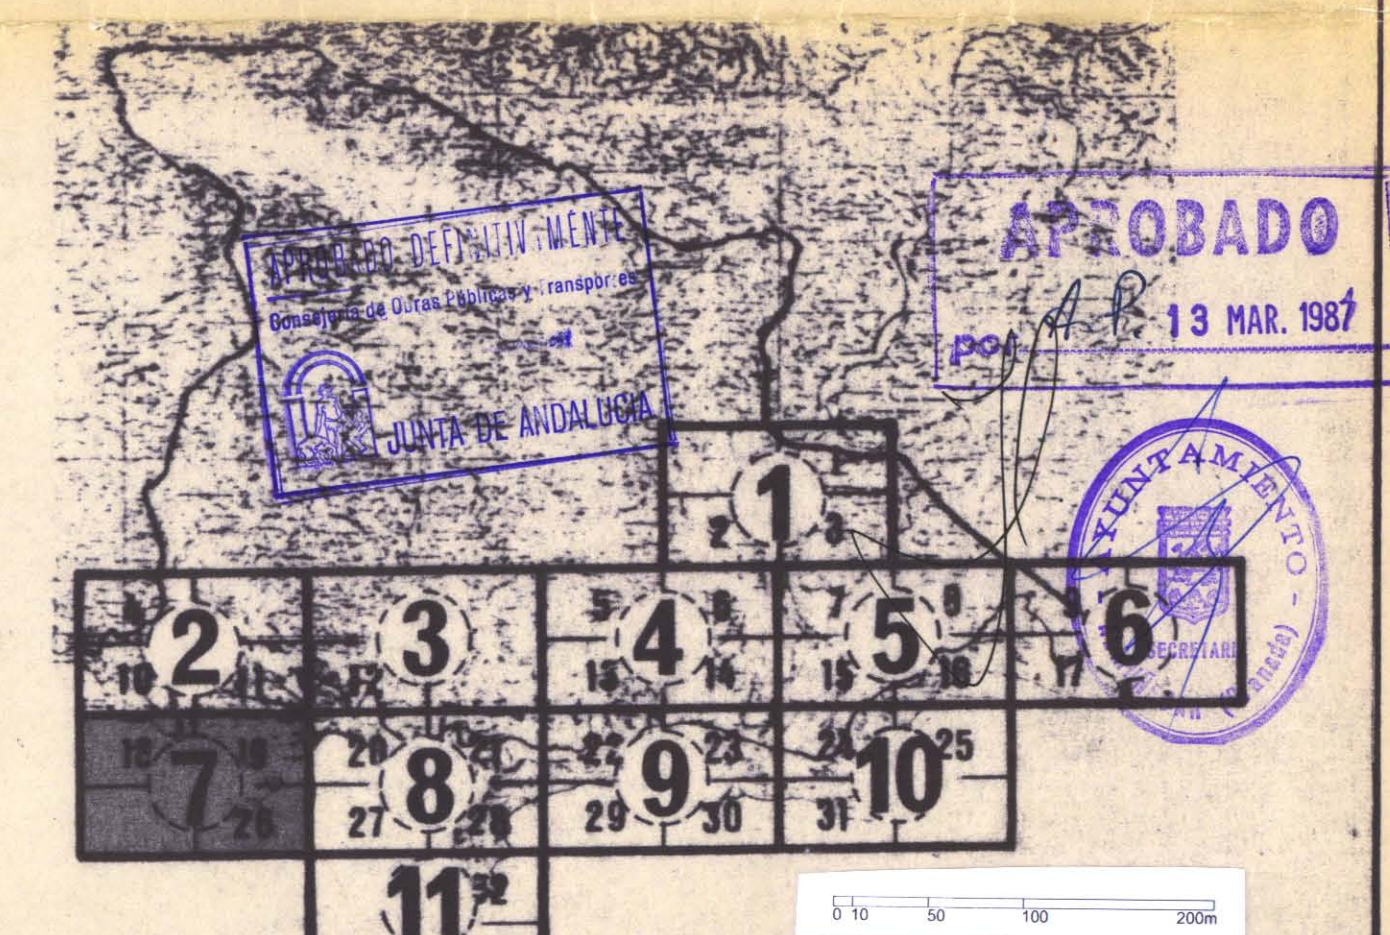


REVISION Y ADAPTACION  
DEL PLAN GENERAL  
DE  
ORDENACION URBANA  
DE  
ALMUÑECAR

oficina municipal  
de urbanismo

|                                                 |            |       |
|-------------------------------------------------|------------|-------|
| ESTRUCTURA GENERAL Y<br>ORGANICA DEL TERRITORIO | FECHA      | PLANO |
|                                                 | Febrero 85 | 34    |
|                                                 | ESCALA     | HOJA  |
|                                                 | 1:4.000    | 7     |



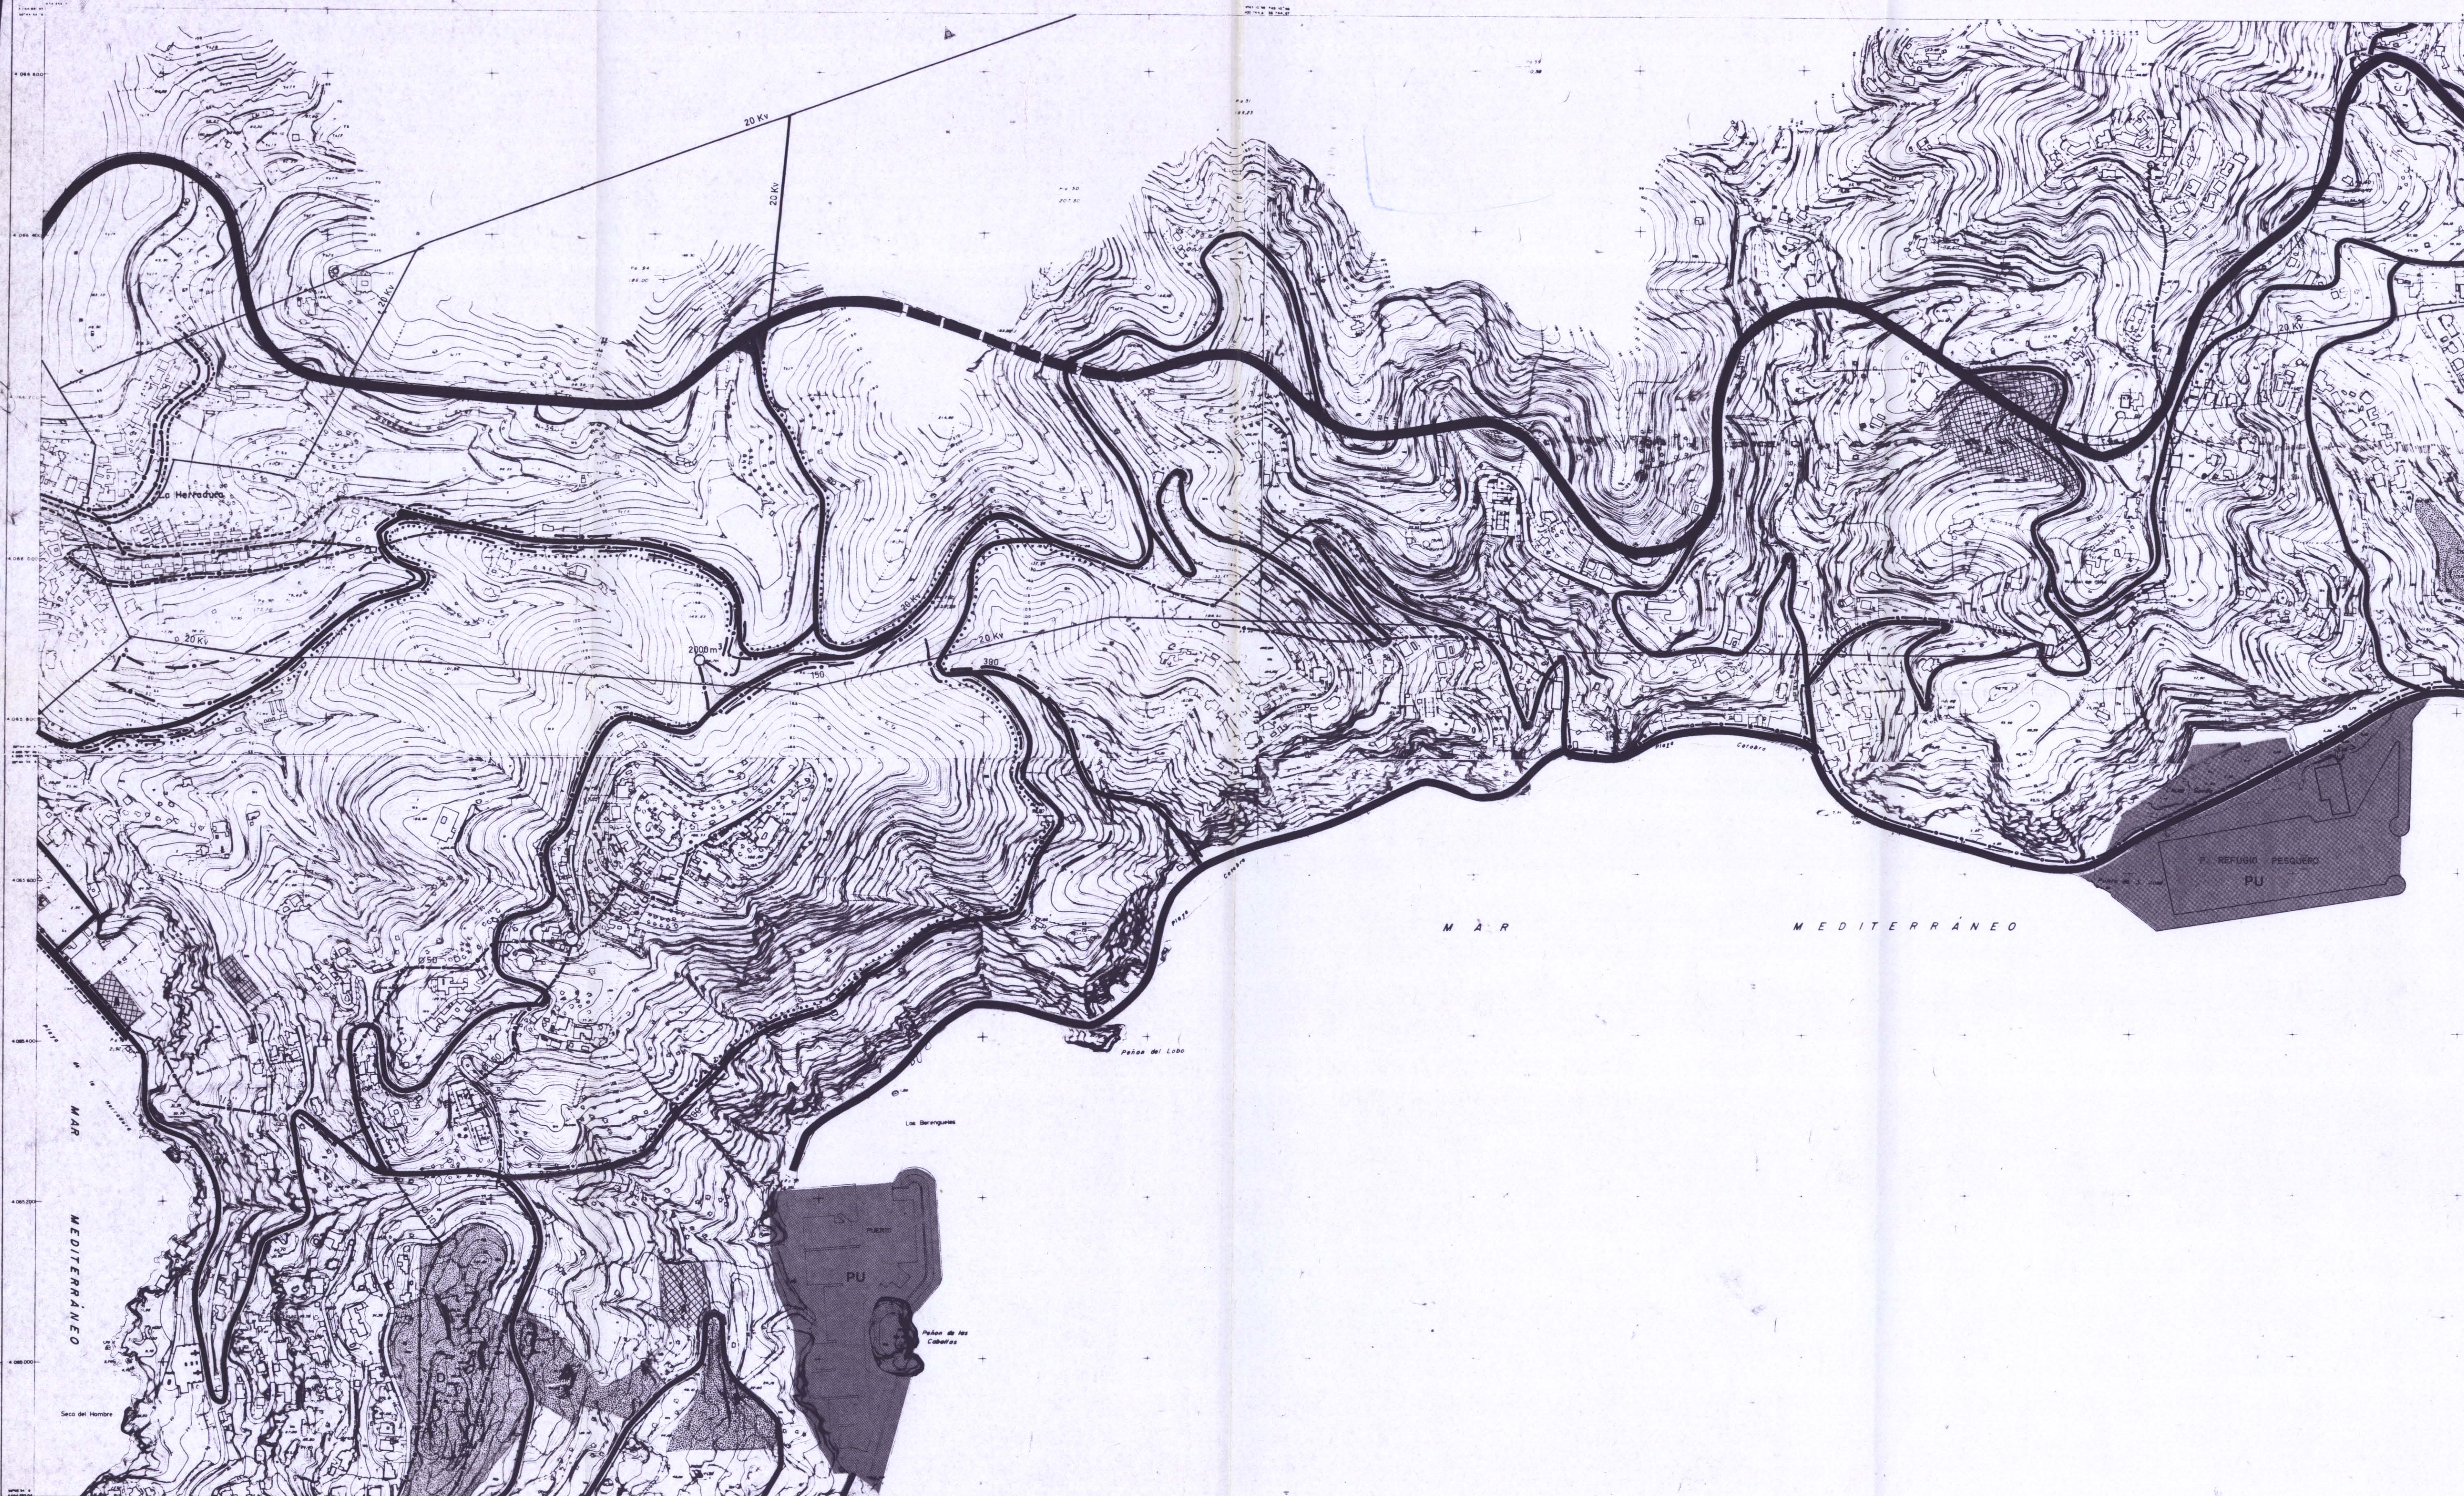

Itmo. Ayuntamiento  
de Almuñecar  
REVISION Y ADAPTA-  
CION DEL PLAN GE-  
NERAL DE ORDENA-  
CION URBANA DE  
ALMUÑECAR.

oficina municipal de  
urbanismo.

|        |              |       |    |
|--------|--------------|-------|----|
| FECHA  | FEBRERO 1985 | PLANO | 32 |
| ESCALA | 1:4000       | HOJA  | 8  |

ESTRUCTURA GENERAL Y  
ORGANICA DEL TERRITORIO

LEYENDA

REDES PROYECTADAS  
..... Electricidad, subterránea  
- - - - - Suministro de agua  
- - - - - Saneamiento

| ESPACIOS LIBRES<br>PUBLICOS | EQUIPAMIENTO<br>COMUNITARIO | COMUNICACIONES       |                     |
|-----------------------------|-----------------------------|----------------------|---------------------|
| D Deportivo                 | A Administrativo            | B Estación autobuses | Vial hasta 20m      |
| P Parque público            | C Comercial                 | G Gasolinera         | Vial hasta 12m      |
| AC Acuario                  | CU Cultural                 | PU Puerto            | Vial hasta 9m       |
| T Teatro                    | Religioso                   | AP Aparcamiento      | Red eléctrica       |
|                             | Enseñanza                   |                      | Saneamiento público |
|                             |                             |                      | Suministro de agua  |





## leyenda

### EQUIPAMIENTO COMUNITARIO

- A Administrativo
- CU Cultural
- S Sanitario
- E Enseñanza
- R Religioso

### ESPACIOS LIBRES PUBLICOS

- D Deportivo
- P Parque Público, Plaza

### SISTEMA GENERAL DE COMUNICACIONES


- B Estación de Autobuses
- G Gasolinera
- PU Puerto
- AP Aparcamiento

### REDES EXISTENTES

- Red de electricidad
- Saneamiento aguas
- Suministro aguas

### REDES PROYECTADAS

- Electricidad subterránea
- Suministro de agua
- Saneamiento

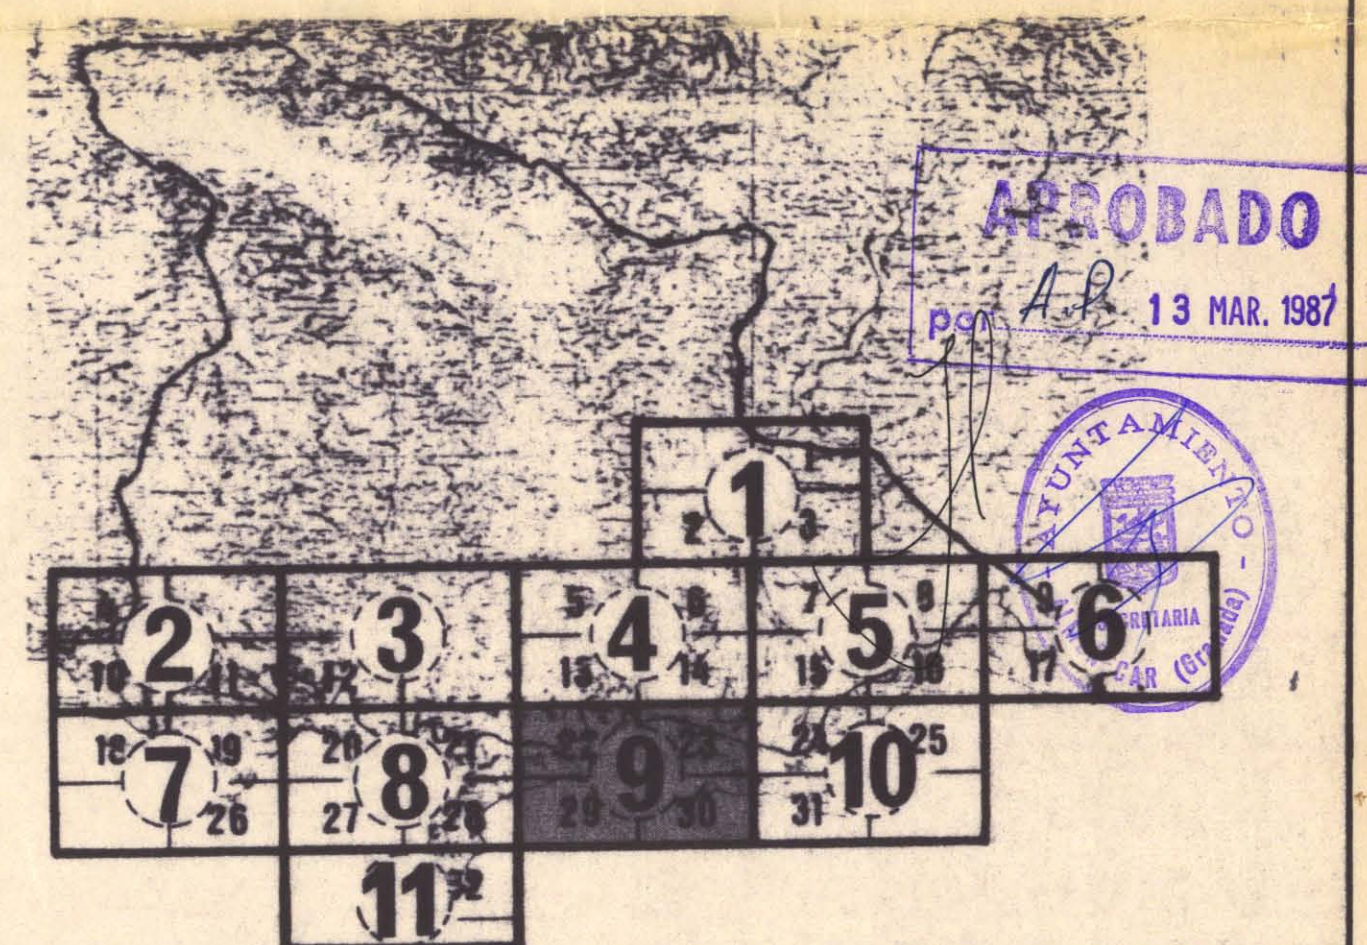

## REVISION Y ADAPTACION DEL PLAN GENERAL DE ORDENACION URBANA DE ALMUÑECA

oficina municipal  
de urbanismo

ESTRUCTURA GENERAL Y  
ORGANICA DEL TERRITORIO

FECHA  
Febrero 85  
ESCALA  
1:4.000

PLANO  
34  
HOJA  
9





## leyenda

### EQUIPAMIENTO COMUNITARIO

A Administrativo  
CU Cultural  
S Sanitario  
E Enseñanza  
R Religioso

### ESPACIOS LIBRES PUBLICOS

D Deportivo  
P Parque Público, Plaza

### SISTEMA GENERAL DE COMUNICACIONES


B Estación de Autobuses  
G Gasolinera  
PU Puerto  
AP Aparcamiento

### REDES EXISTENTES

Red de electricidad  
Saneamiento aguas  
Suministro aguas

### REDES PROYECTADAS

Electricidad subterránea  
Suministro de agua  
Saneamiento

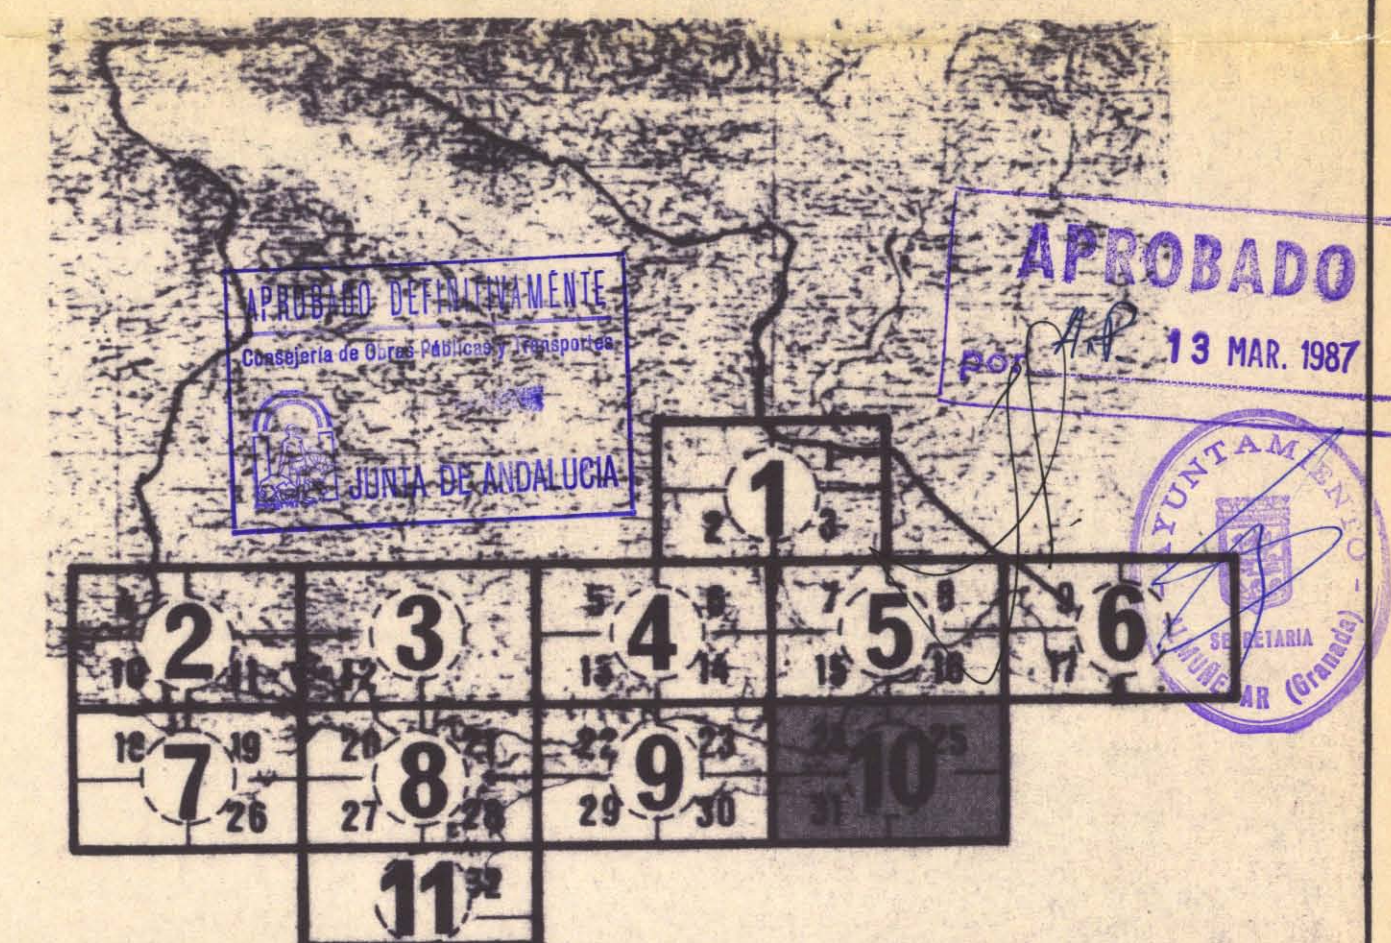

## REVISION Y ADAPTACION DEL PLAN GENERAL DE ORDENACION URBANA DE ALMUÑECAR

oficina municipal.  
de urbanism

ESTRUCTURA GENERAL Y  
ORGANICA DEL TERRITORIO

FECHA  
Febrero 85  
ESCALA  
1:4.000

PLANO  
34  
HOJA  
10