

PLAN PARCIAL DE LA MP-98
LA HERADURA, ALMUÑECAR, GRANADA
FUERTE LA HERRADURA S.L.




a[r+t]
arquitectos



INDICE PLANOS

- 01-SITUACIÓN Y NORMATIVA
- 02-ADAPTACIÓN LOUA
- 03-TOPOGRÁFICO
- 04-AFECCIONES SECTORIALES
- 05-ESTRUCTURA DE LA PROPIEDAD
- 06-USOS Y APROVECHAMIENTO
- 07-MP-96+MP-98
- 08-SUELO ORIGINAL Y ORDENADO
- 09-PERFIL VIALES
- 10-IMAGEN FINAL
- 11-RED DE ABASTECIMIENTO
- 12-BAJA TENSIÓN
- 13-SANEAMIENTO Y PLUVIALES
- 14-ALUMBRADO
- 15-RED DE TELECOMUNICACIONES

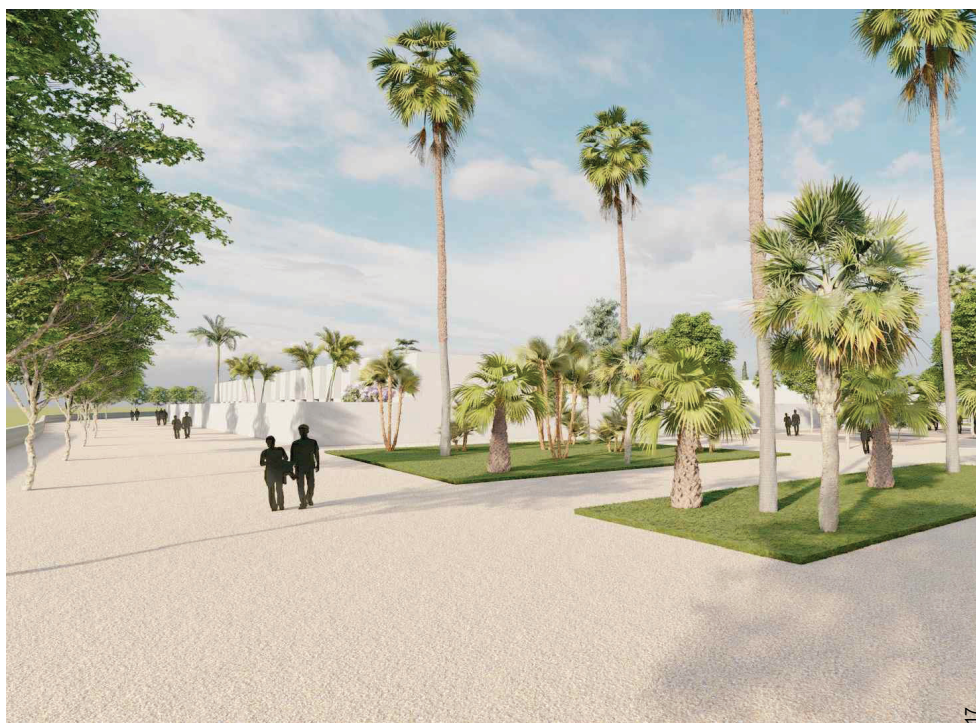


a[r+t]
arquitectos




Cód. Validación: 5WH2MP4Z7ALN6TF7LPN90FKC4
Verificación: <https://alunecar.sedelectronica.es/>
Documento firmado electrónicamente desde la plataforma esPublico Gestiona | Página 2 de 17




ORTOFOTO SITUACIÓN
1/3000

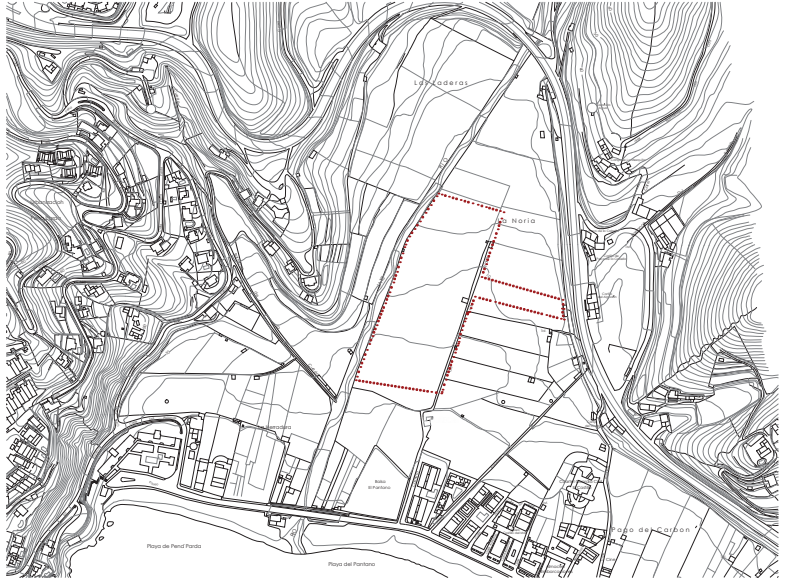


PLANO SOBRE CARTOGRAFÍA DIGITAL 1/5000

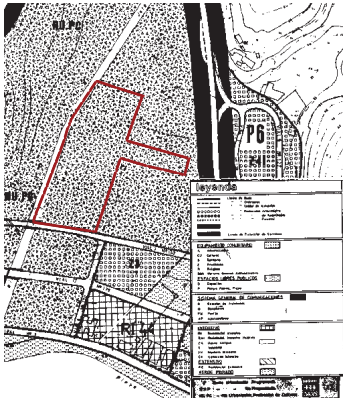

PLANO DE NORMATIVA URBANÍSTICA PGOU DE ALMUECAR 1/5000

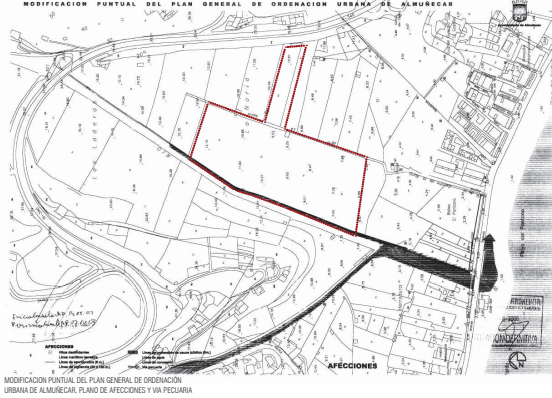


MODIFICACIÓN PUNTUAL DEL PLAN GENERAL DE ORDENACIÓN URBANA DE ALMUECAR, PLANO DE AFECIONES Y VIA PECUARIA

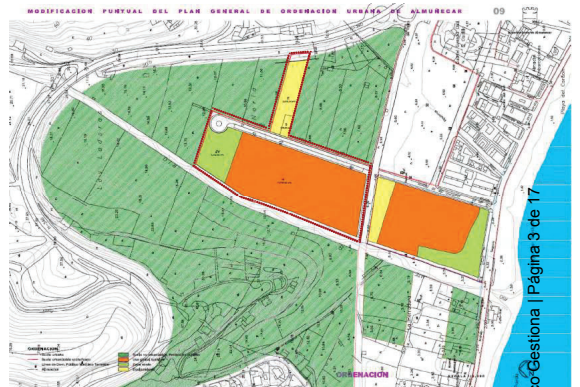


MODIFICACIÓN PUNTUAL DEL PLAN GENERAL DE ORDENACIÓN URBANA DE ALMUECAR, PLANO DE ORDENACIÓN



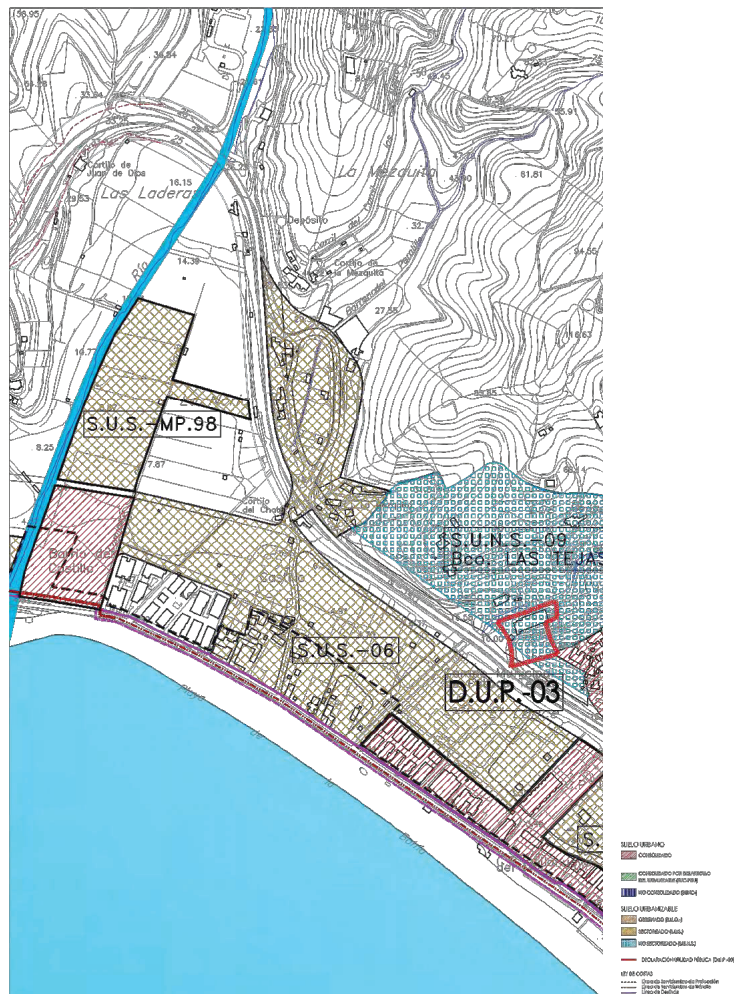


ADAPTACIÓN A LOUA PGOU ALMUDÉCAR 1987
CLASIFICACIÓN Y CATEGORÍAS DE SUELO URBANO Y URBANIZABLE

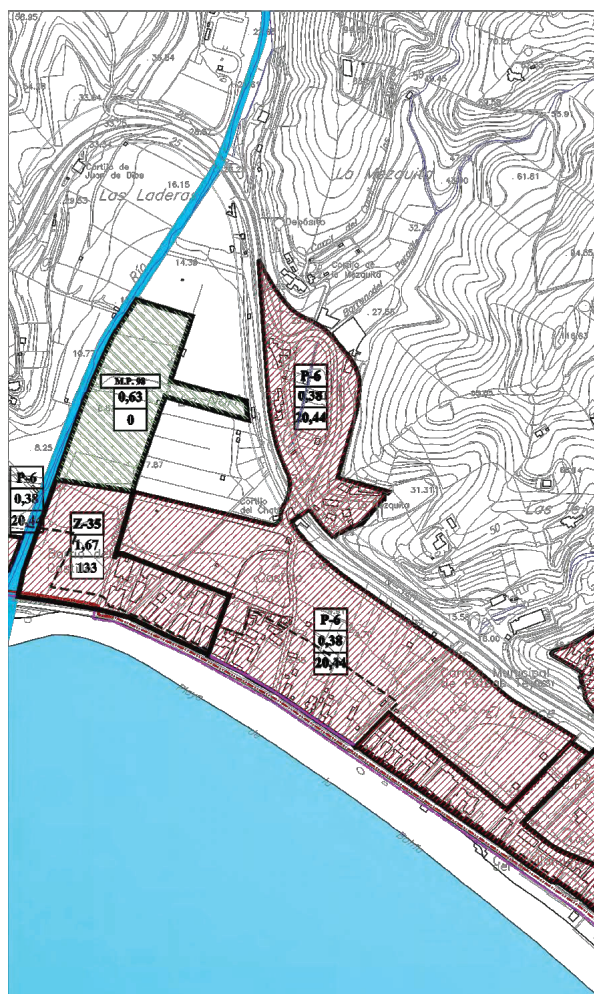


ADAPTACIÓN A LOUA PGOU ALMUDÉCAR 1987
USOS, DENSIDADES Y EDCABLEDADES GLOBALES SUELO URBANO Y URBANIZABLE



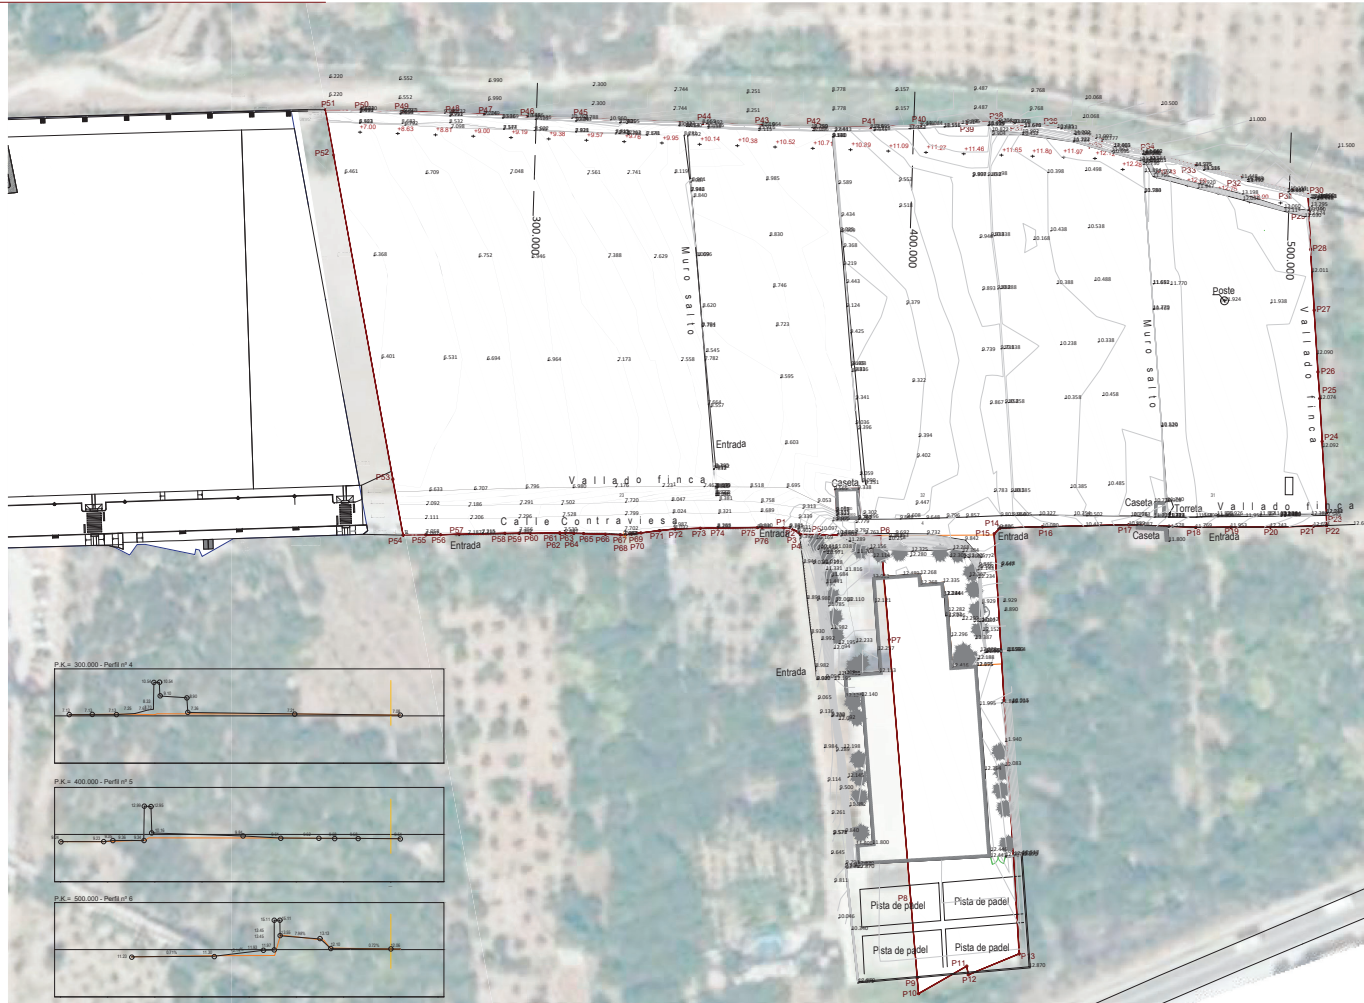

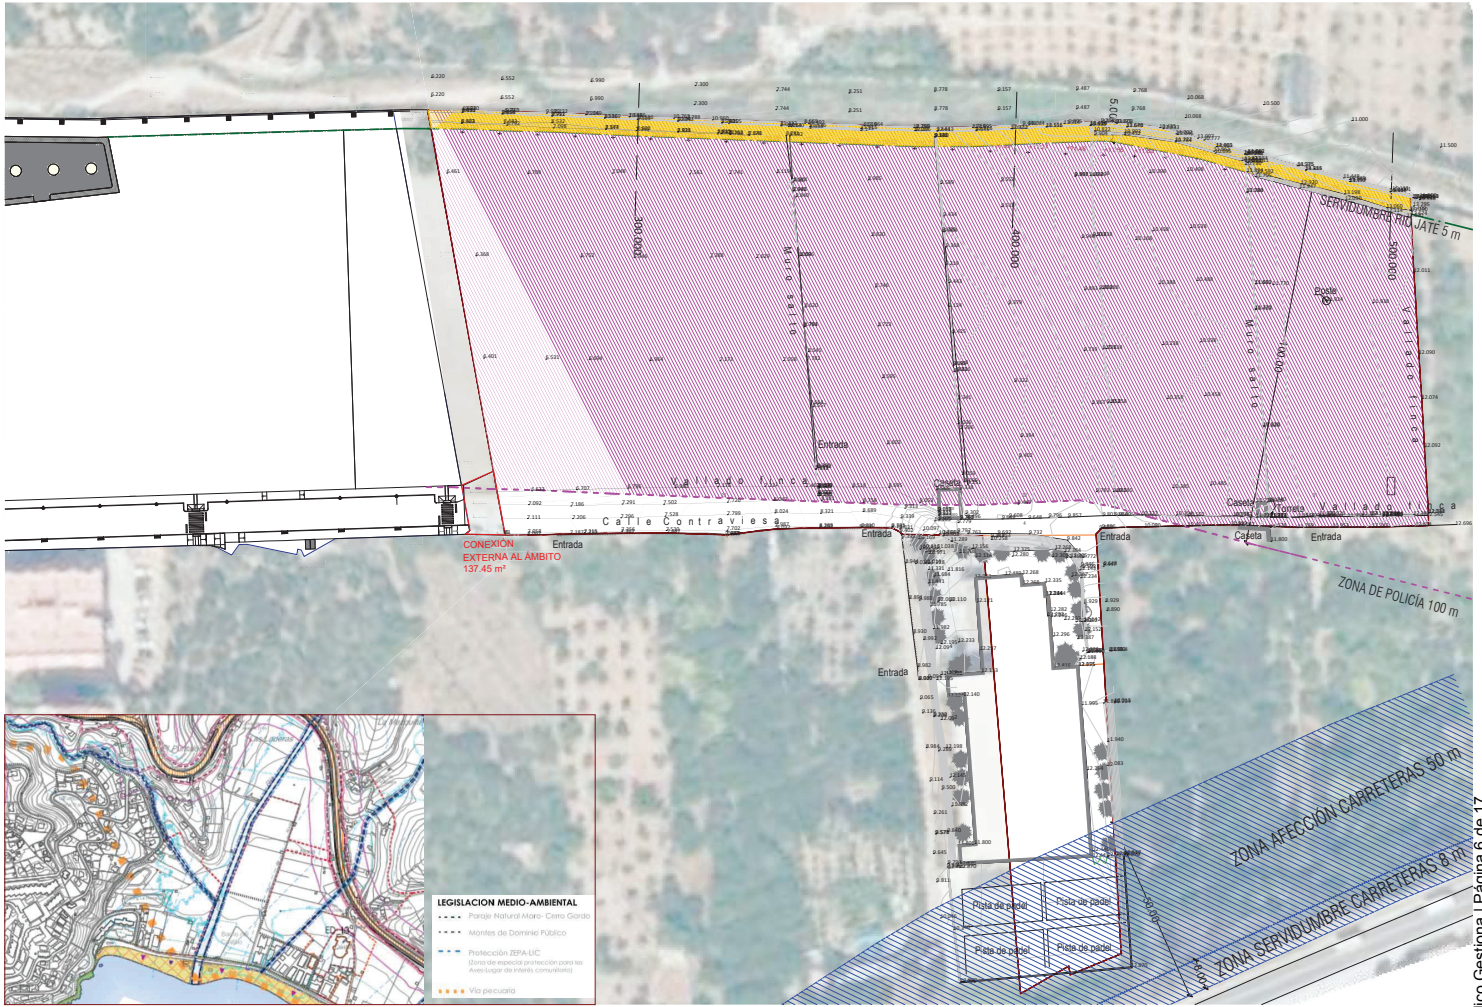

CONTORNO PLAN PARCIAL MP-98
SERVIDUMBRE RIO JATE 5 m
AFECION CARRETERAS 50 m
SERVIDUMBRE CARRETERAS 8 m
ZONA POLICIA

PLAN PARCIAL DE LA MP-98 REV01
MP-98 LA HERRADURA, ALMUNECAR
PROMOTOR: FUERTE LA HERRADURA S.L.

PLAN PARCIAL
AFECIONES SECTORIALES


SEPTIEMBRE 2022

ESCALA 1:500





PLAN PARCIAL MP98 LA HERRADURA					
	Suelo M²	CESIONES	CESIONES	PROPUES	EXCESO/DEFECT
		SEGÚN LISTA	SEGÚN AD MP98	PPD AI	0
Suelo Bruto	29.973,00			29.973,00	0,00
Uso global				Turístico	
Eficiencia global				0,30	
Uso Promemorizados					
TURÍSTICO				5.037,72	2.851,78
RESIDENCIAL				13.469,78	13.469,78
				10.800,25	60,00%
				2.669,53	40,00%
Densidad				15 viv/há	
nº máximo viviendas				44,00	
Nº HABITANTES				105,60	2,40
DOTACIONES					
SISTEMA GENERAL ESPACIOS LIBRES	7.493,25	9.637,34	2.144,09		
ESPACIOS LIBRES	0,00	809,15	809,15		
EQUIPAMIENTO	5.944,80	6.144,90	200,30		
VIAARIO	1.548,65	2.683,29	1.134,64		
Plazas Aparcamiento exigidas**			90		
Plazas Aparcamientos PMR (>2%)			2		2,00

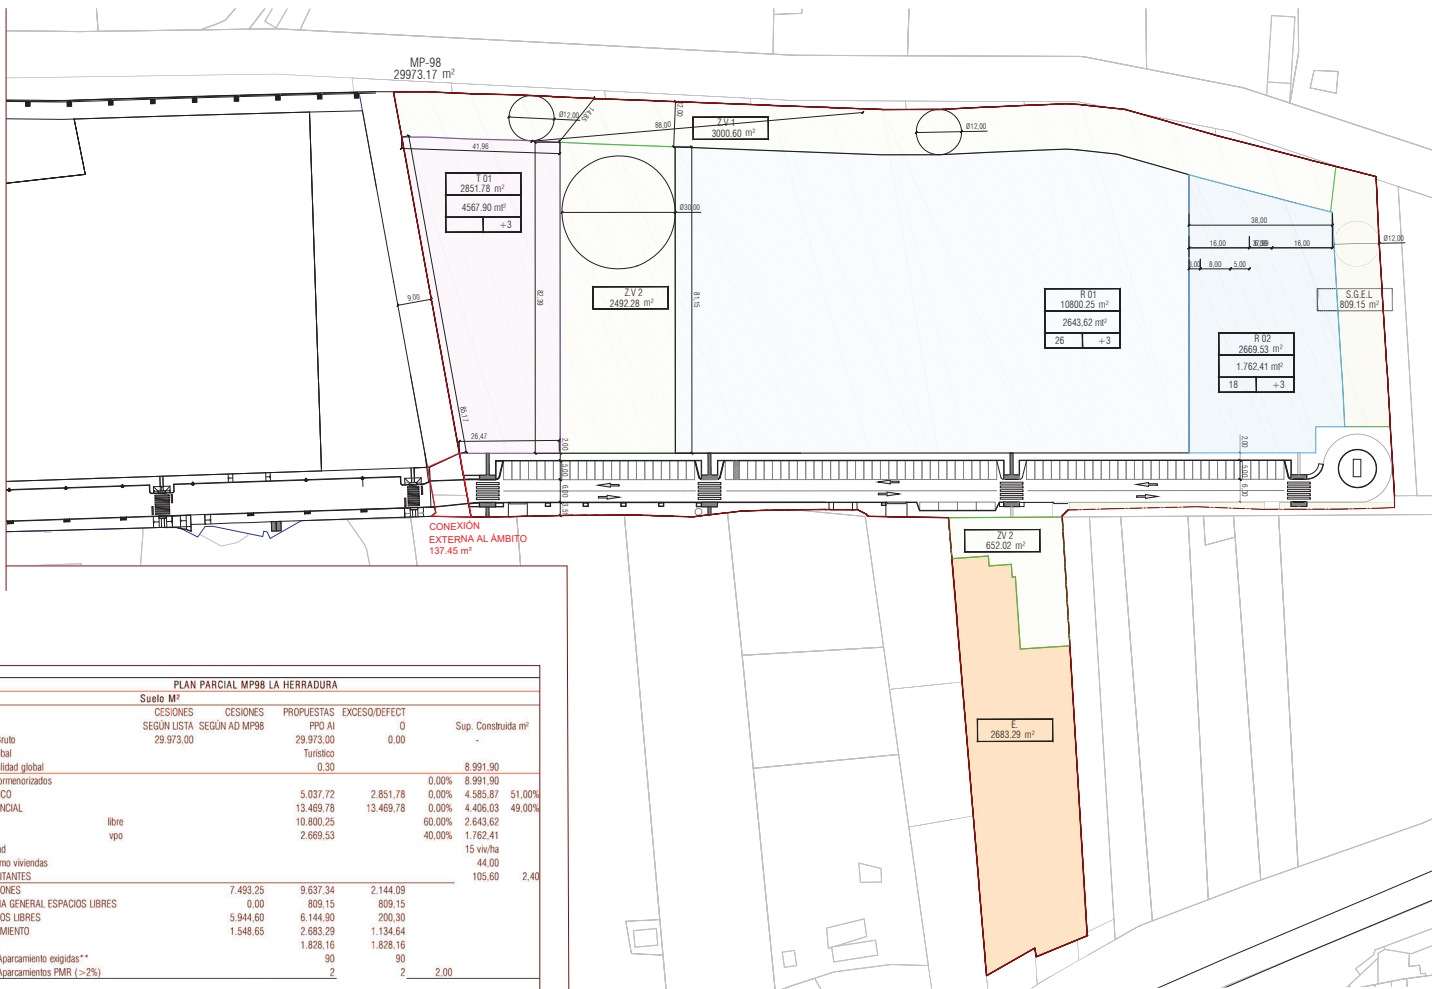


- RESIDENCIAL
- RESIDENCIAL PROTEGIDA
- AFECCIONES EXTERIORES
- ZONA VERDE/ESPACIOS LIBRES
- EQUIPAMIENTO

PLAN PARCIAL DE LA MP-98 REV01
 PLAN PARCIAL DE LA MP-98 REV01
 USOS Y APROVECHAMIENTO
 ESCALA: 1:500
 SEPTIEMBRE 2020





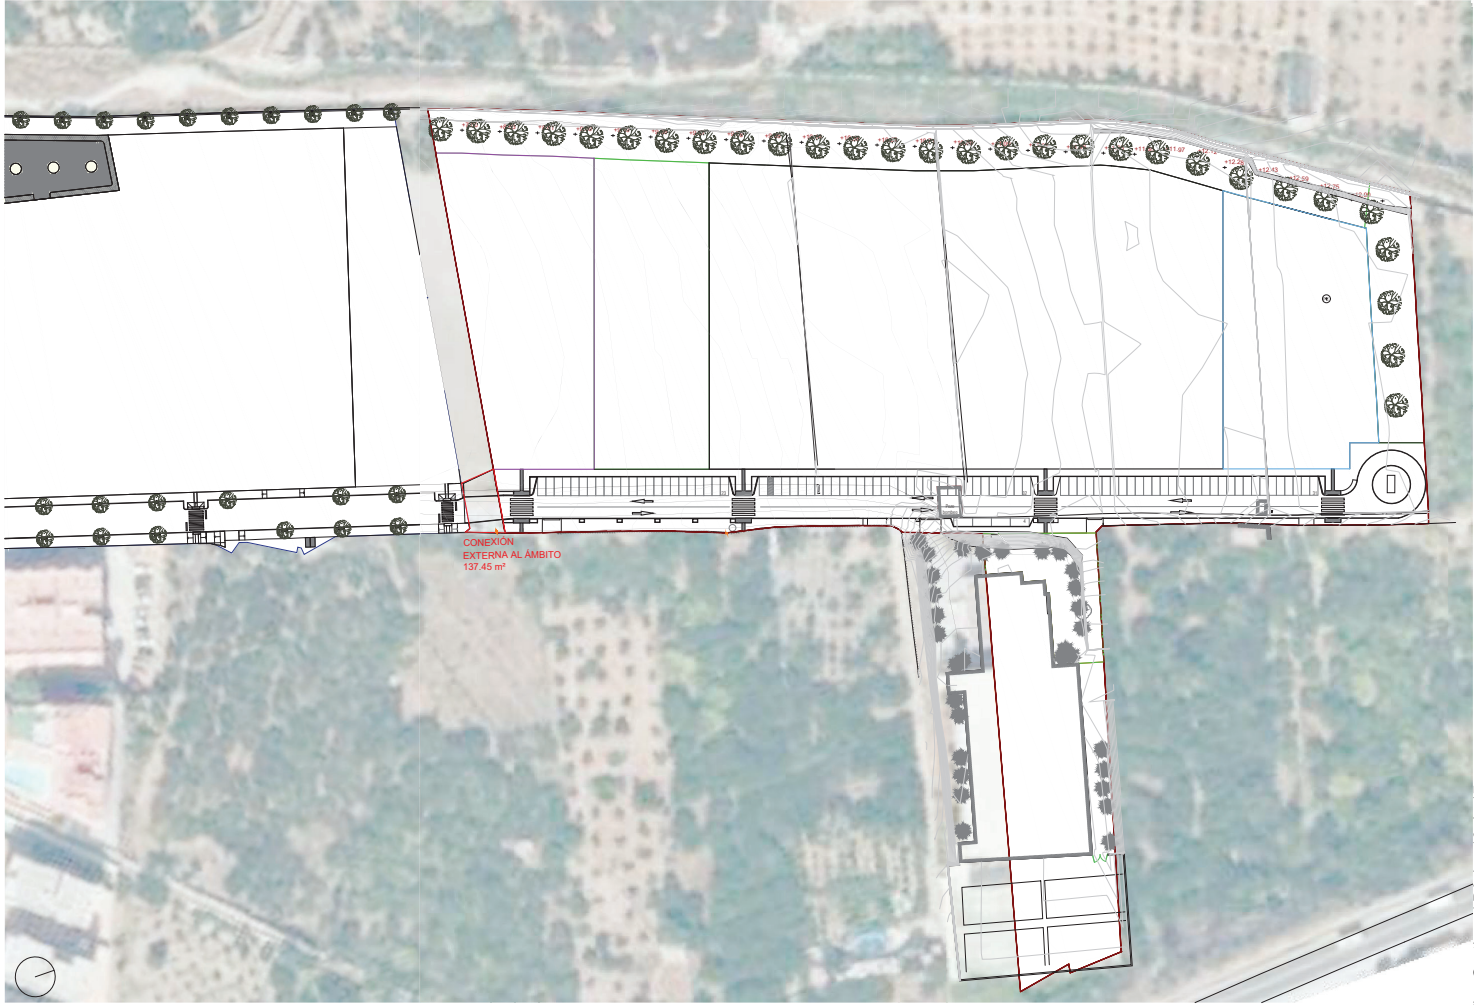

CONTORNO PLAN PARCIAL MP-98
PARCELA RESIDENCIAL
PARCELA TURISTICA
ZONA VERDE
EQUIPAMIENTO






ACTUACIONES EXTERIORES
PLAN PARCIAL DE LA MP-98, REVISIÓN




PLAN PARCIAL
SUELO ORIGINAL Y ORDENADO
ESCALA: 1:500

SEPTIEMBRE 2025




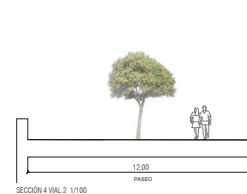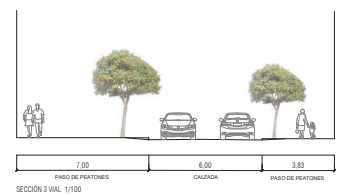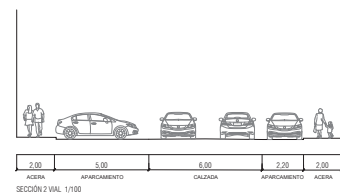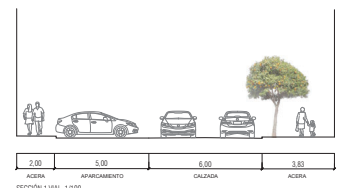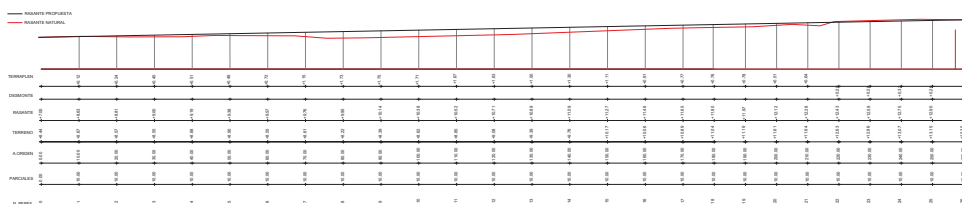

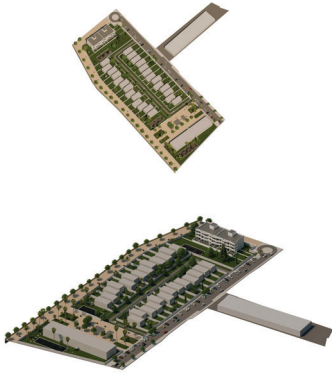

PLAN PARCIAL DE LA MP-98, REV01
PROMOTOR: FUENTE LA HERRADURA S.L.
PROYECTO: FUENTE LA HERRADURA S.L.
IMAGEN FINAL
ESCALA: 1:500



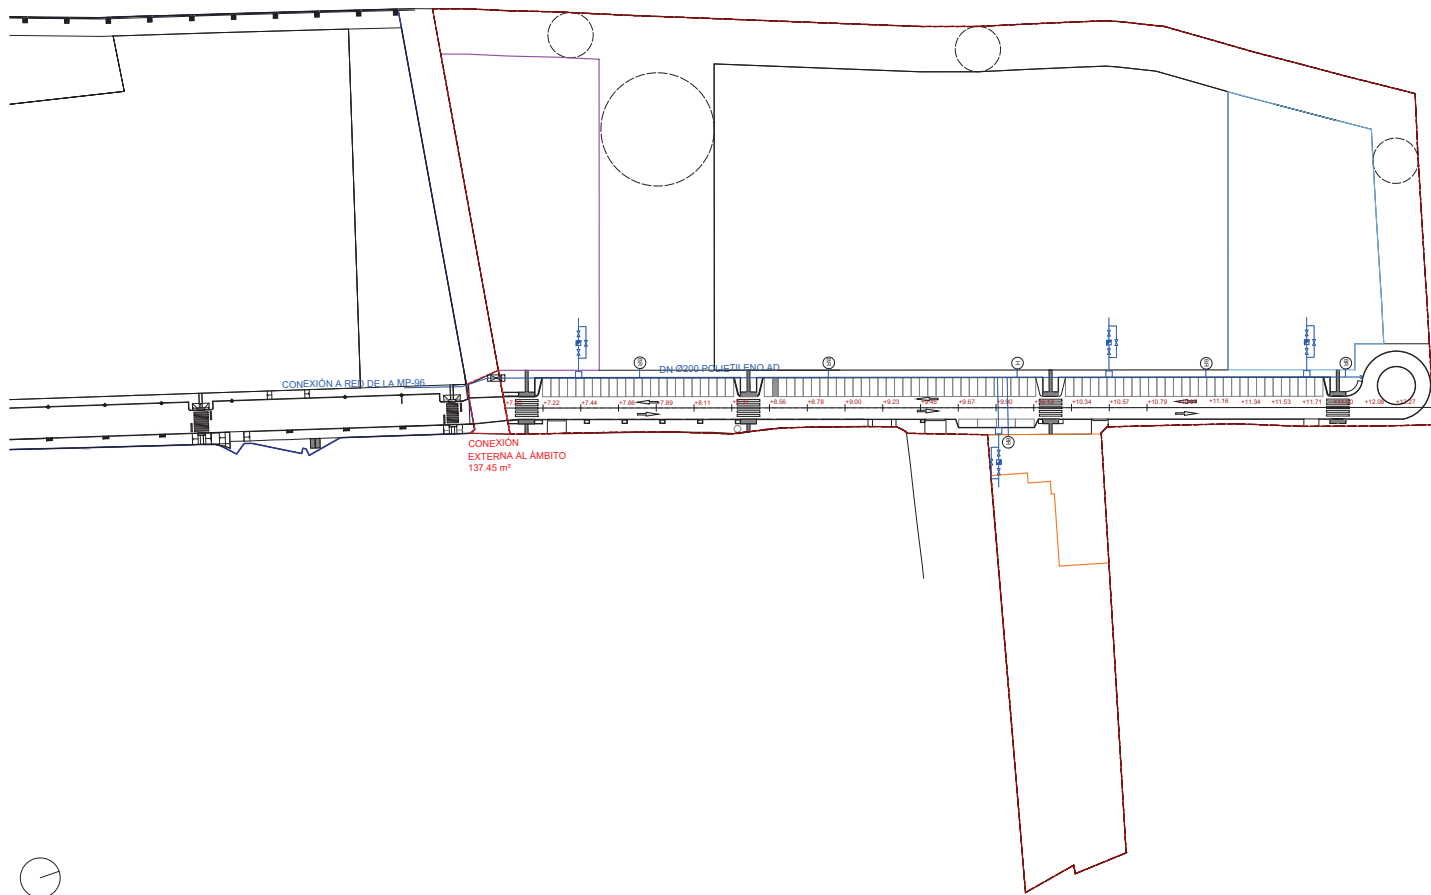

BOCA DE REGO

HORANTE

RED DE ABASTECIMIENTO


VALVULA DE CIERRE



PLAN PARCIAL DE LA MP-98 REV01

INSTALACIONES DE ABASTECIMIENTO
ESCALA: 1:500




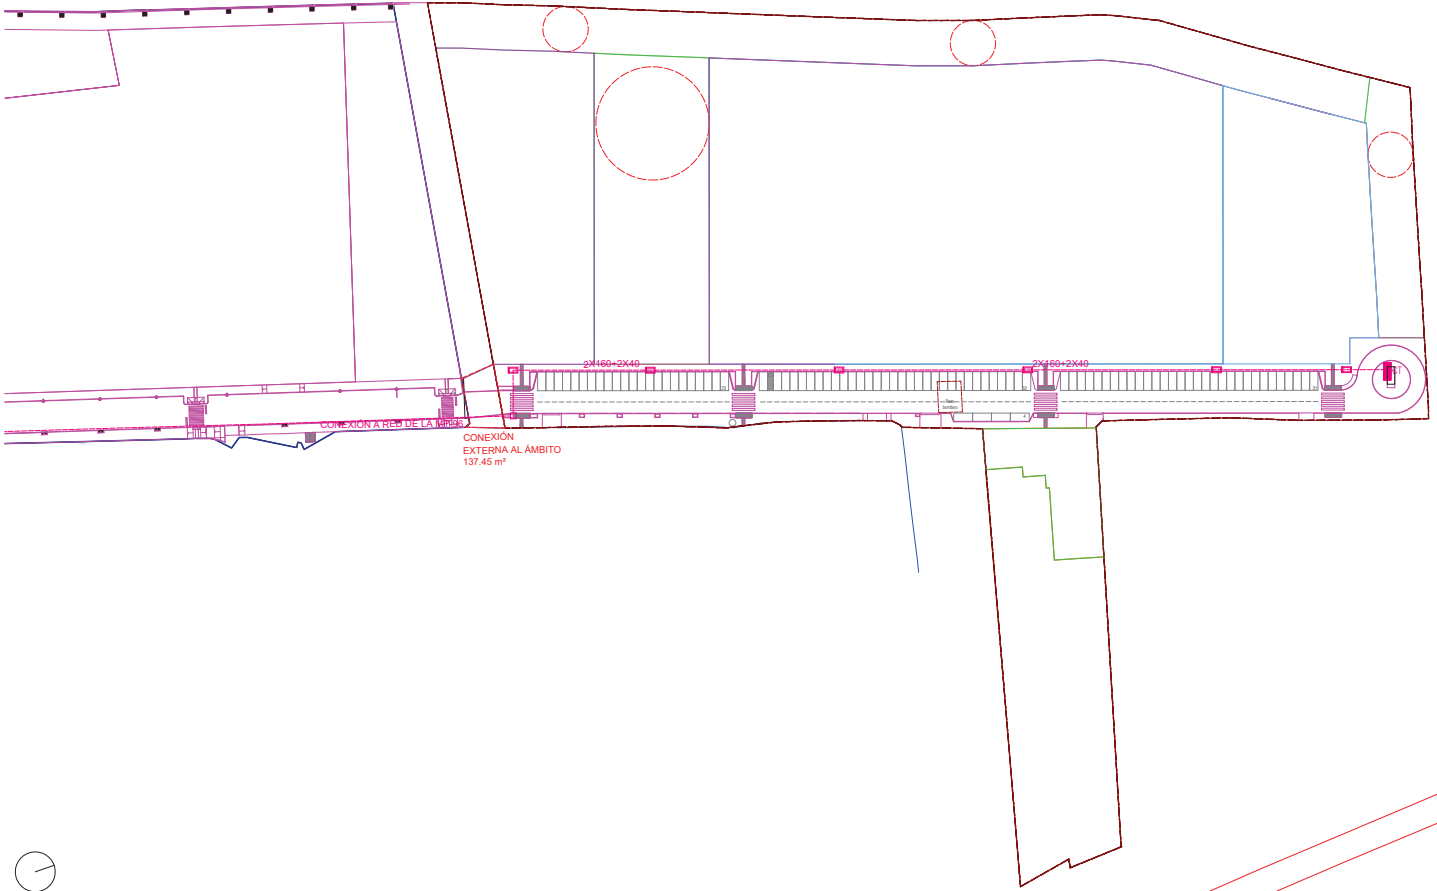

RED DE MEDIA TENSION
ARQUETA
CENTRO DE TRANSFORMACIÓN

PROMOTOR: FUERTE LA HERRADURA S.L.
INSTALACIONES DE BAJA TENSION
ESCALA: 1:500
SEPTIEMBRE 2020



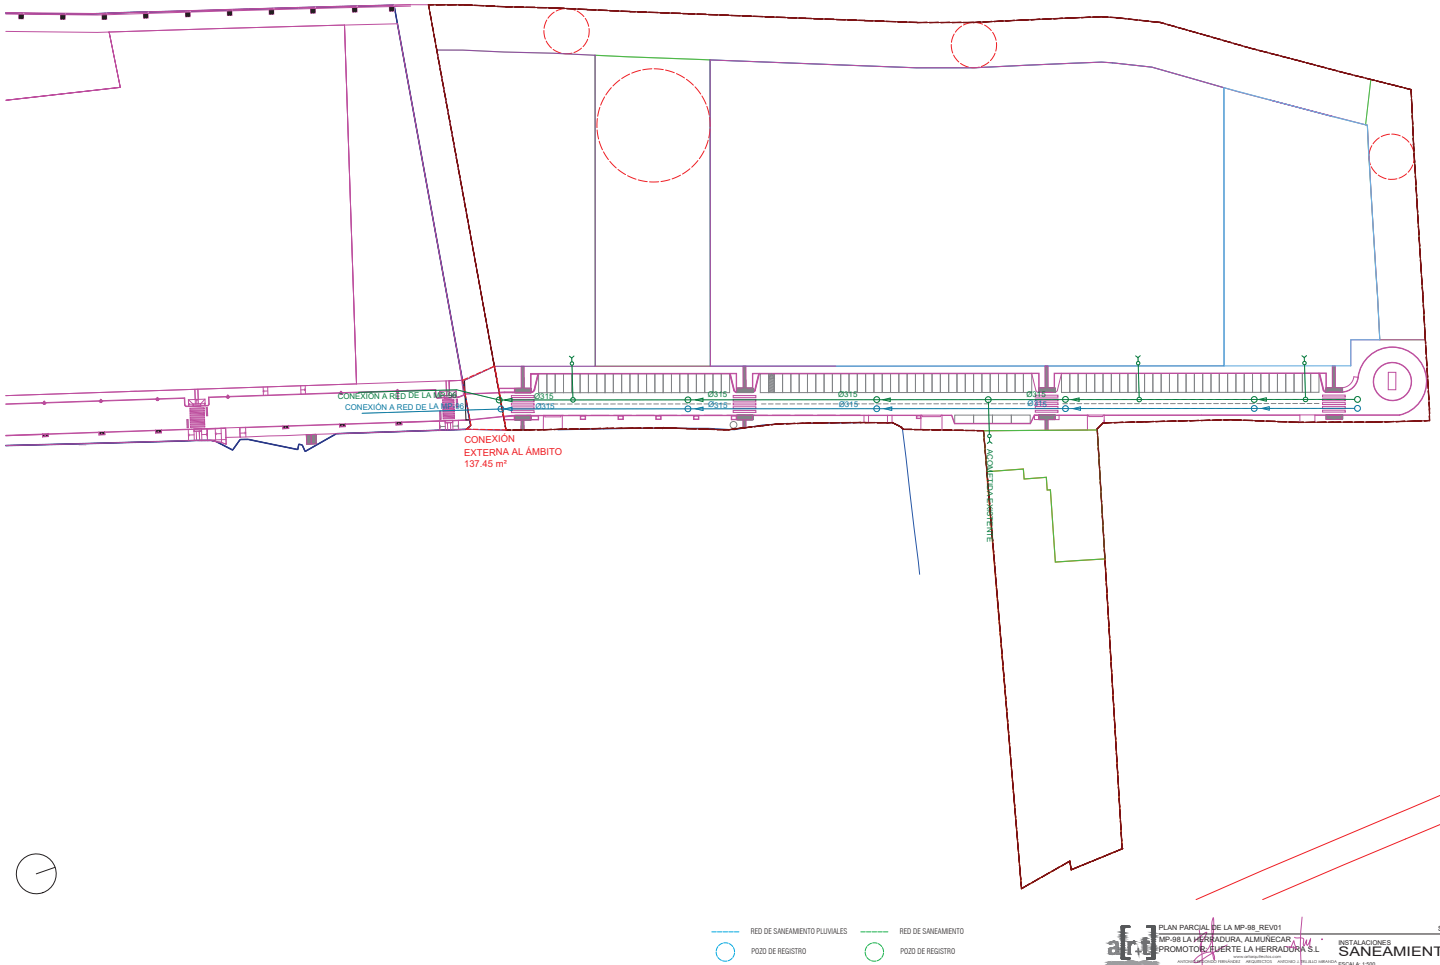

- RED DE SANEAMIENTO PLUVIALES
- POZO DE REGISTRO
- RED DE SANEAMIENTO
- POZO DE REGISTRO



ESCALA: 1:500

SEPTIEMBRE 2025
INSTALACIONES
SANEAMIENTO





RED DE ALUMBRADO PÚBLICO
ALUMBRADO

art

SEPT
INSTALACIONES
ALUMBRADO

Cód. Validación: 5WH2MP4Z7ALN6TF7LPN9QFKC4
Verificación: <https://almunecar.sedelectronica.es/>
Documento firmado electrónicamente desde la plataforma



